




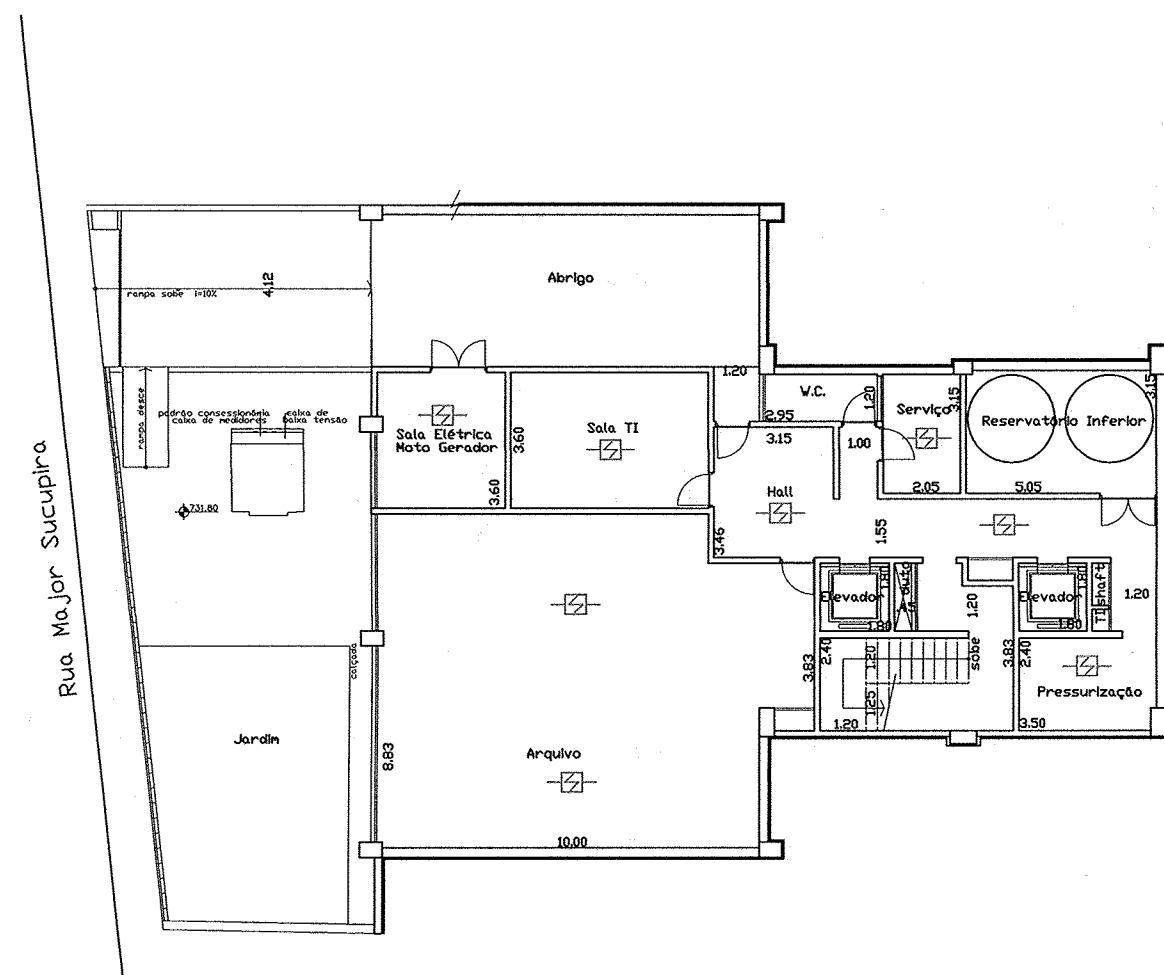


PLANTA PAV. INFERIOR
nível 731.80
ESCALA 1:200

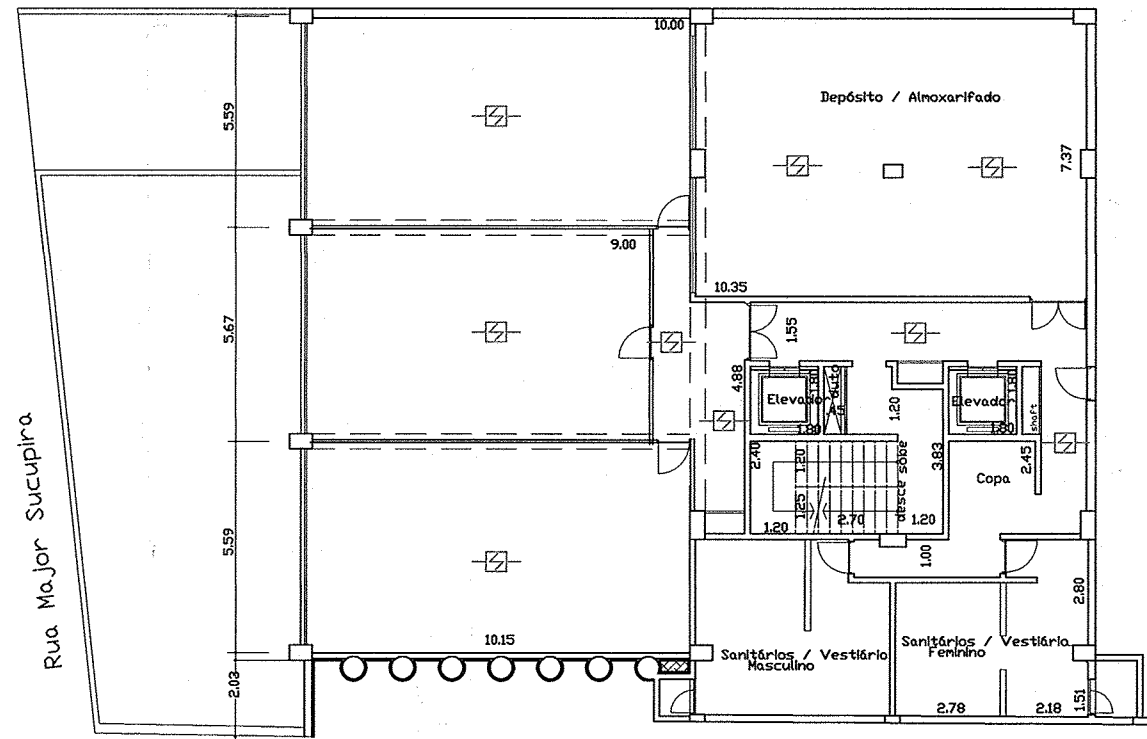


PLANTA PAV. INTERMEDIÁRIO
nível 735.10
ESCALA 1:200

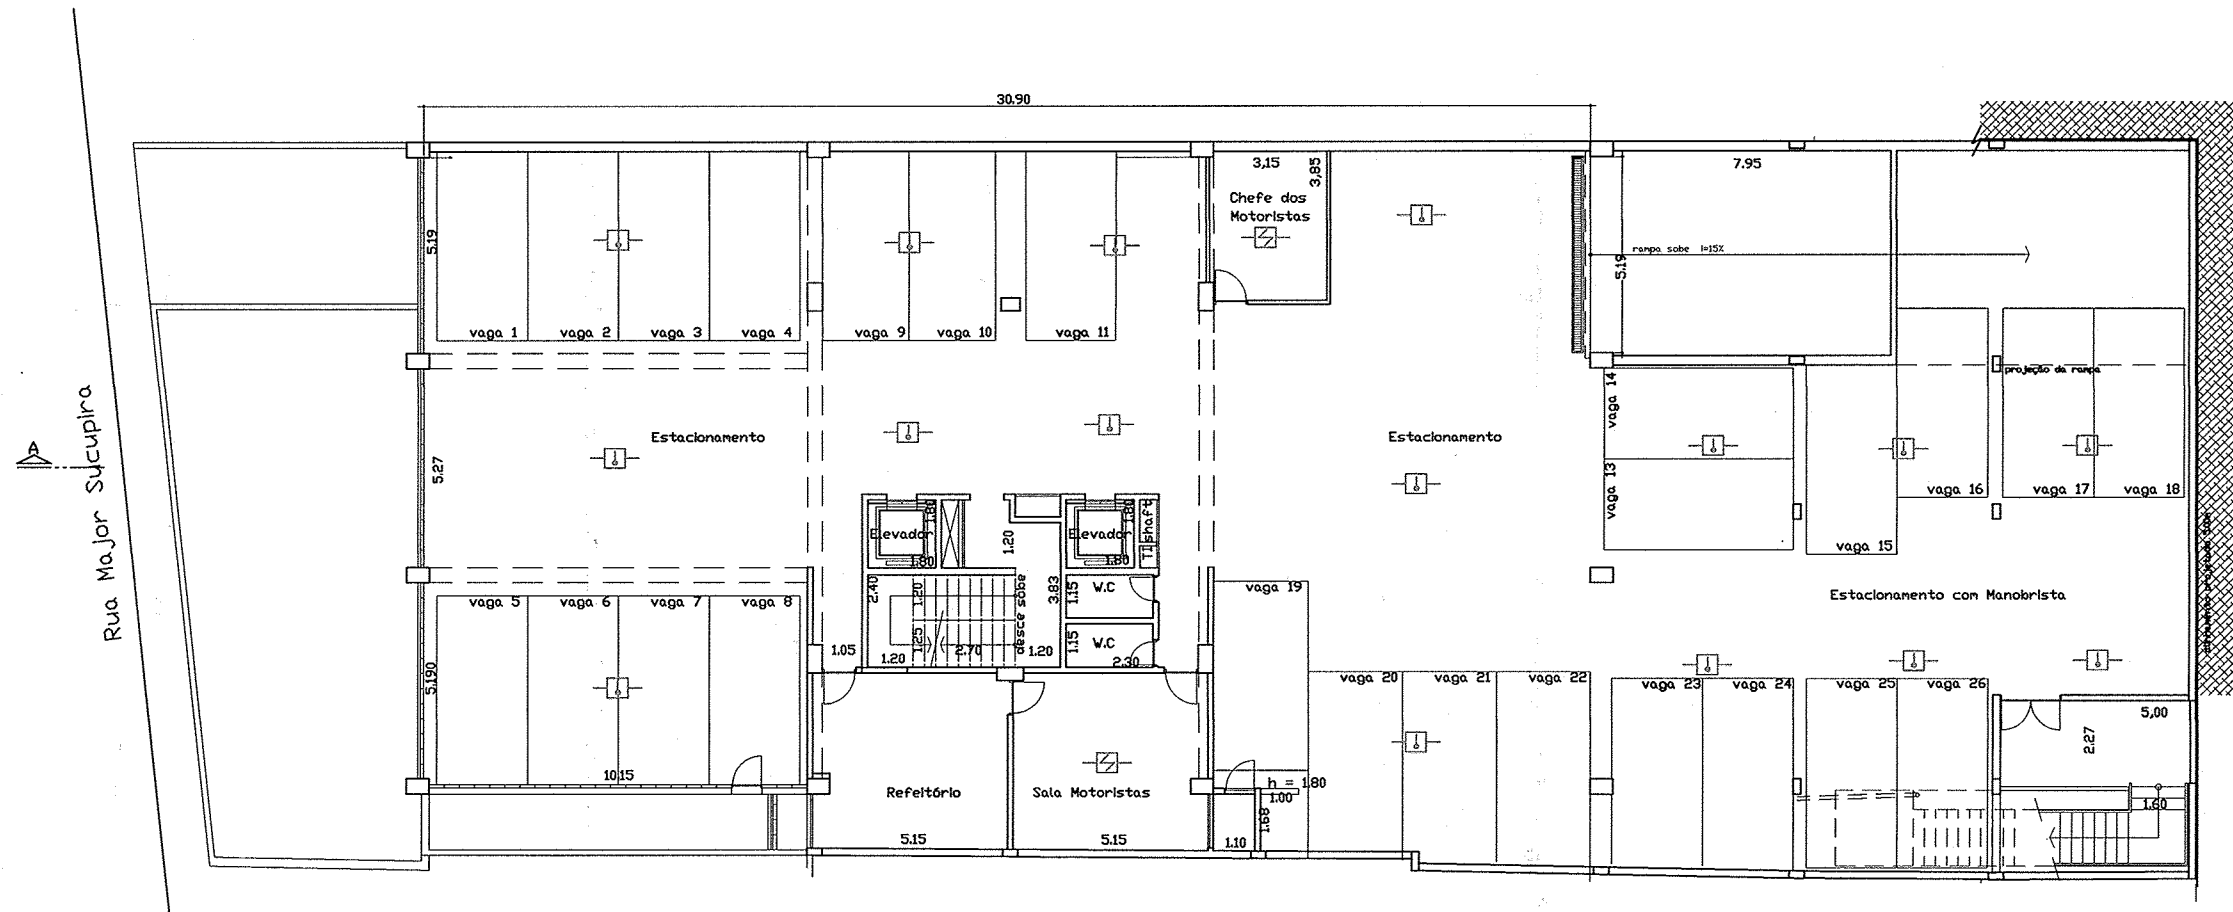


PLANTA SUB-SOLO detectores de calor
nível 738.40
ESCALA 1:200

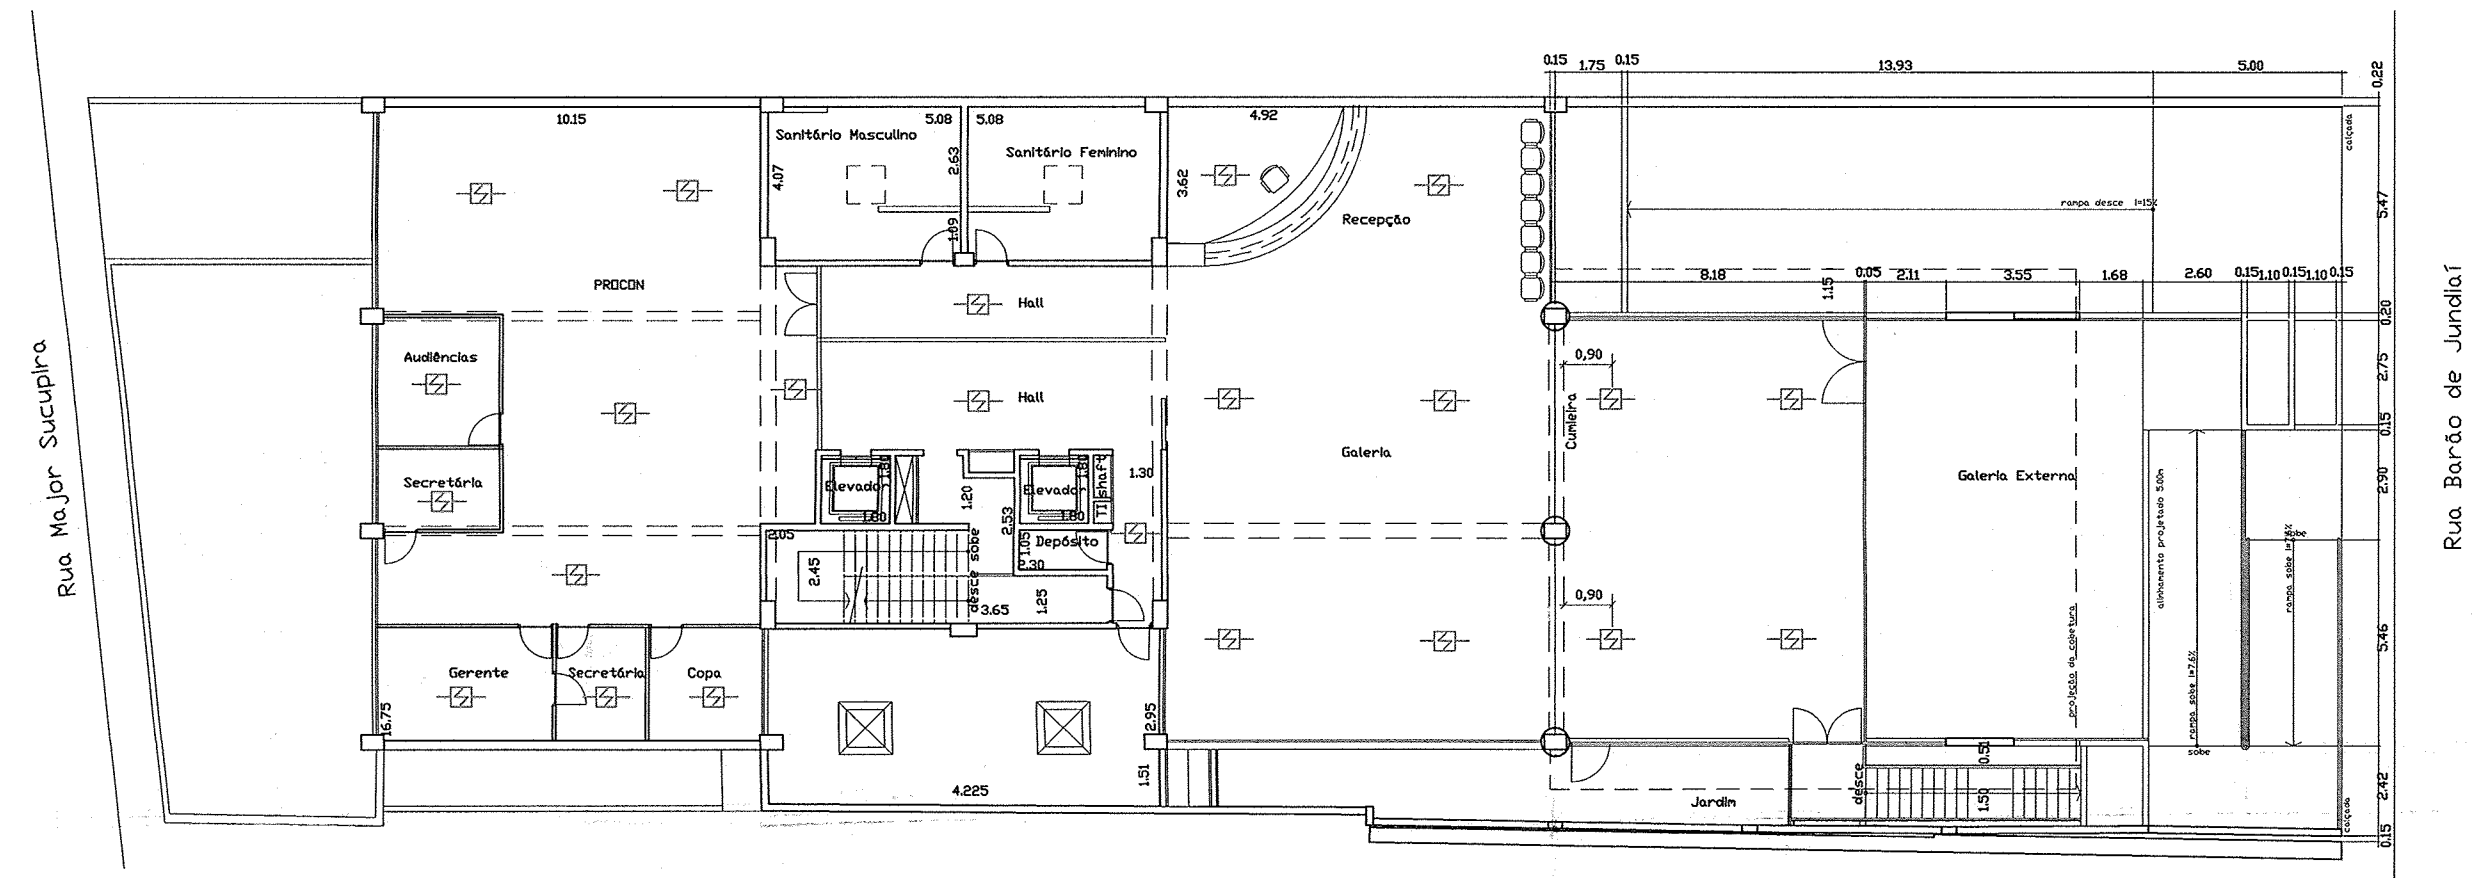


PLANTA PAV. TÉRREO
nível 741.85
ESCALA 1:200

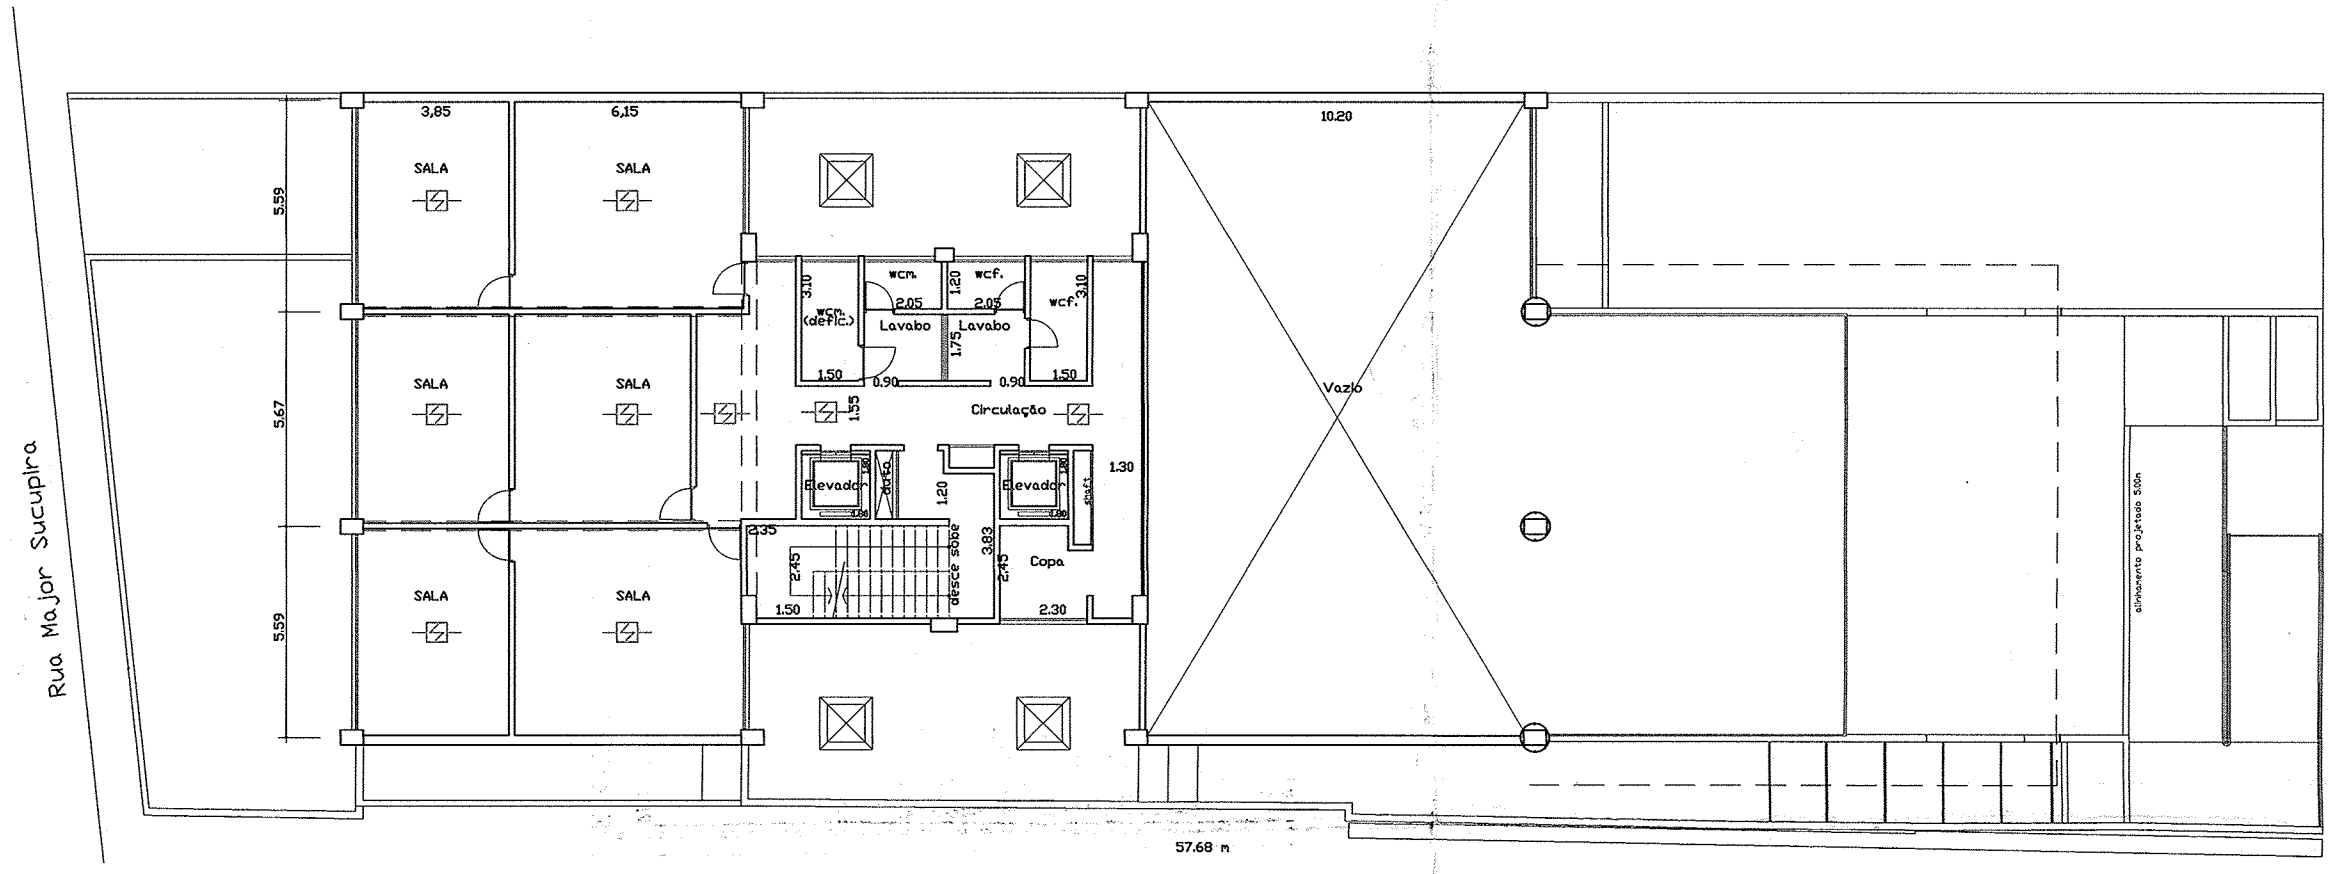


PLANTA PAV. MEZANINO
nível 746.20
ESCALA 1:200

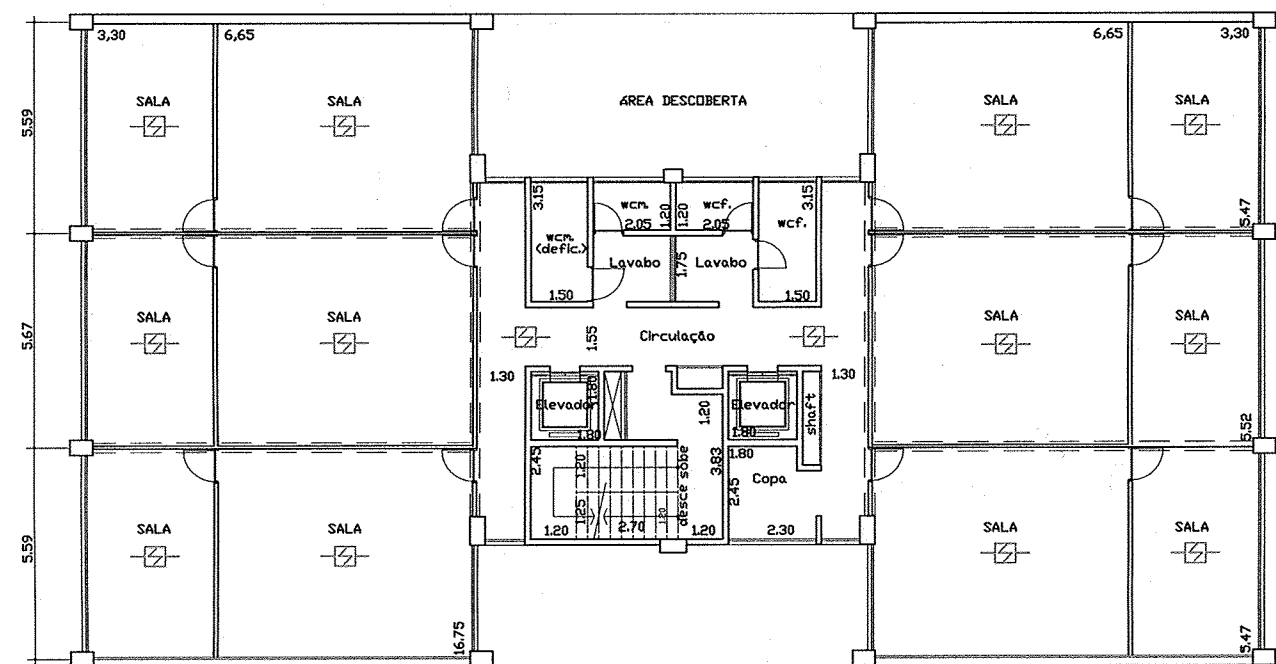


PLANTA 1o PAV.
nível 750,55
ESCALA 1:200

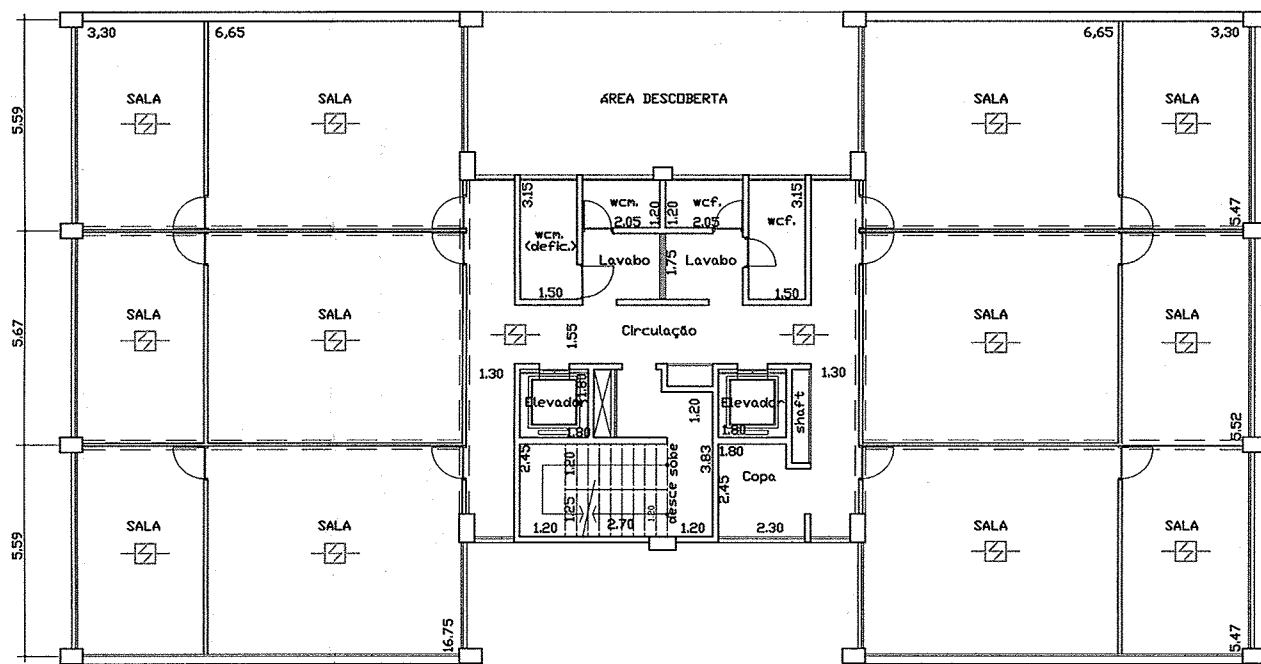


PLANTA 2o PAV.
nível 753,85
ESCALA 1:200

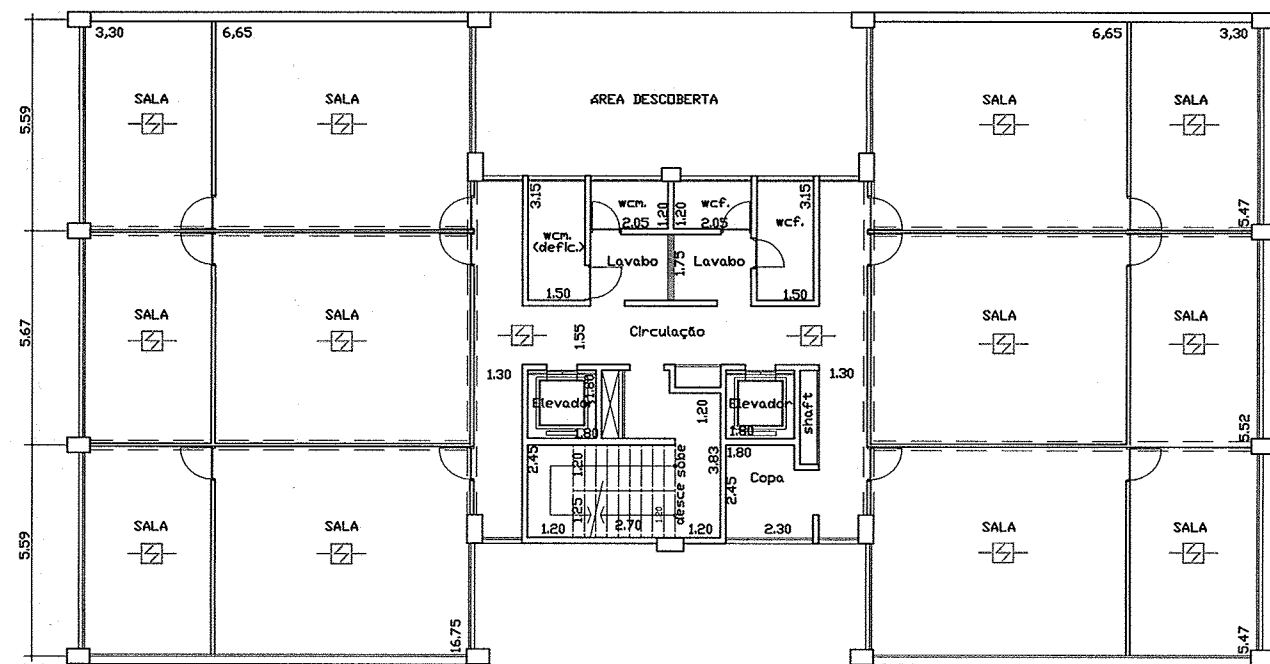

PLANTA 3o PAV.
nível 757,15
ESCALA 1:200

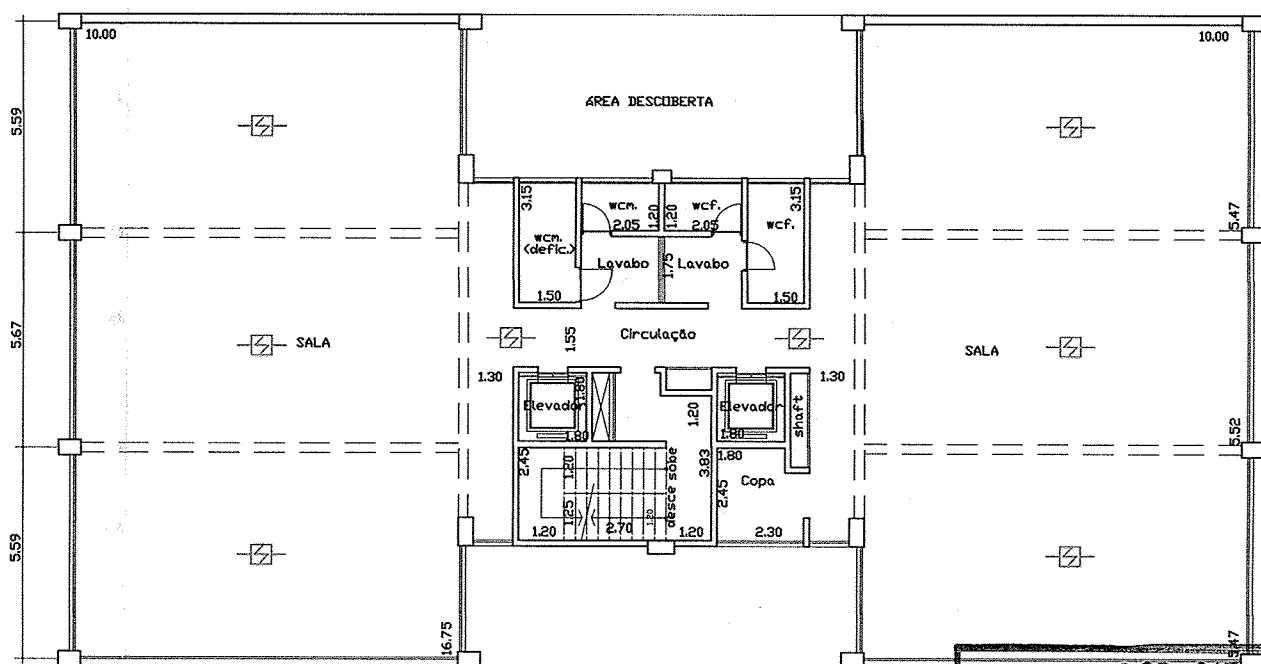

PLANTA 4o PAV.
nível 760,45
ESCALA 1:200

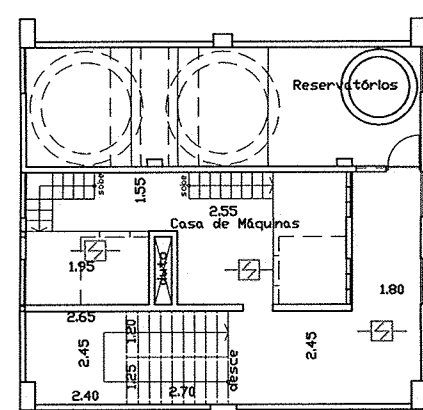

PLANTA CASA DE MAQ.
nível 763,75
ESCALA 1:200

LEGENDA - INCÊNDIO

- DETECTOR DE FUMAÇA LINEAR
- DETECTOR DE CALOR LINEAR

QUADRO DE ÁREAS

RESUMO DAS ÁREAS

Piso Rua Major Sucupira	286,54 m²
Pavimento Intermediário	374,35 m²
Pav. Sub-Solo (Garagem)	783,54 m²
Piso Rua Barão de Jundiá	489,72 m²
Área do prédio	189,90 m²
Área galerias (cob. metálica)	679,62 m²
Total	265,70 m²
Pavimento Mezanino	449,10 m²
Total	1796,40 m²
Pav. Casa de Máquinas	95,67 m²
TOTAL	4282,02 m²

RESP. PELO USO: CAMARA MUNICIPAL DE JUNDIAÍ

RESP. TÉCNICO: WAGNER ROBERTO MIGOTTO
C.R.E.A.: 0601180197

Folha: 01/01	PROJETO COMPLETO	ESCALA 1:200
Assunto: PROJETO TÉCNICO DE PROTEÇÃO CONTRA INCÊNDIO		
Ocupação: REPARTIÇÃO PÚBLICA - CÂMARA MUNICIPAL DE JUNDIAÍ		
Local: RUA BARÃO DE JUNDIAÍ, 153, CENTRO, JUNDIAÍ, SP		
Proprietário: CÂMARA MUNICIPAL DE JUNDIAÍ		
Resp. Técnico: WAGNER ROBERTO MIGOTTO		
Área do Terreno: m² Área Construída: 4.282,02 m²		
Desenhista: RAFAEL		