




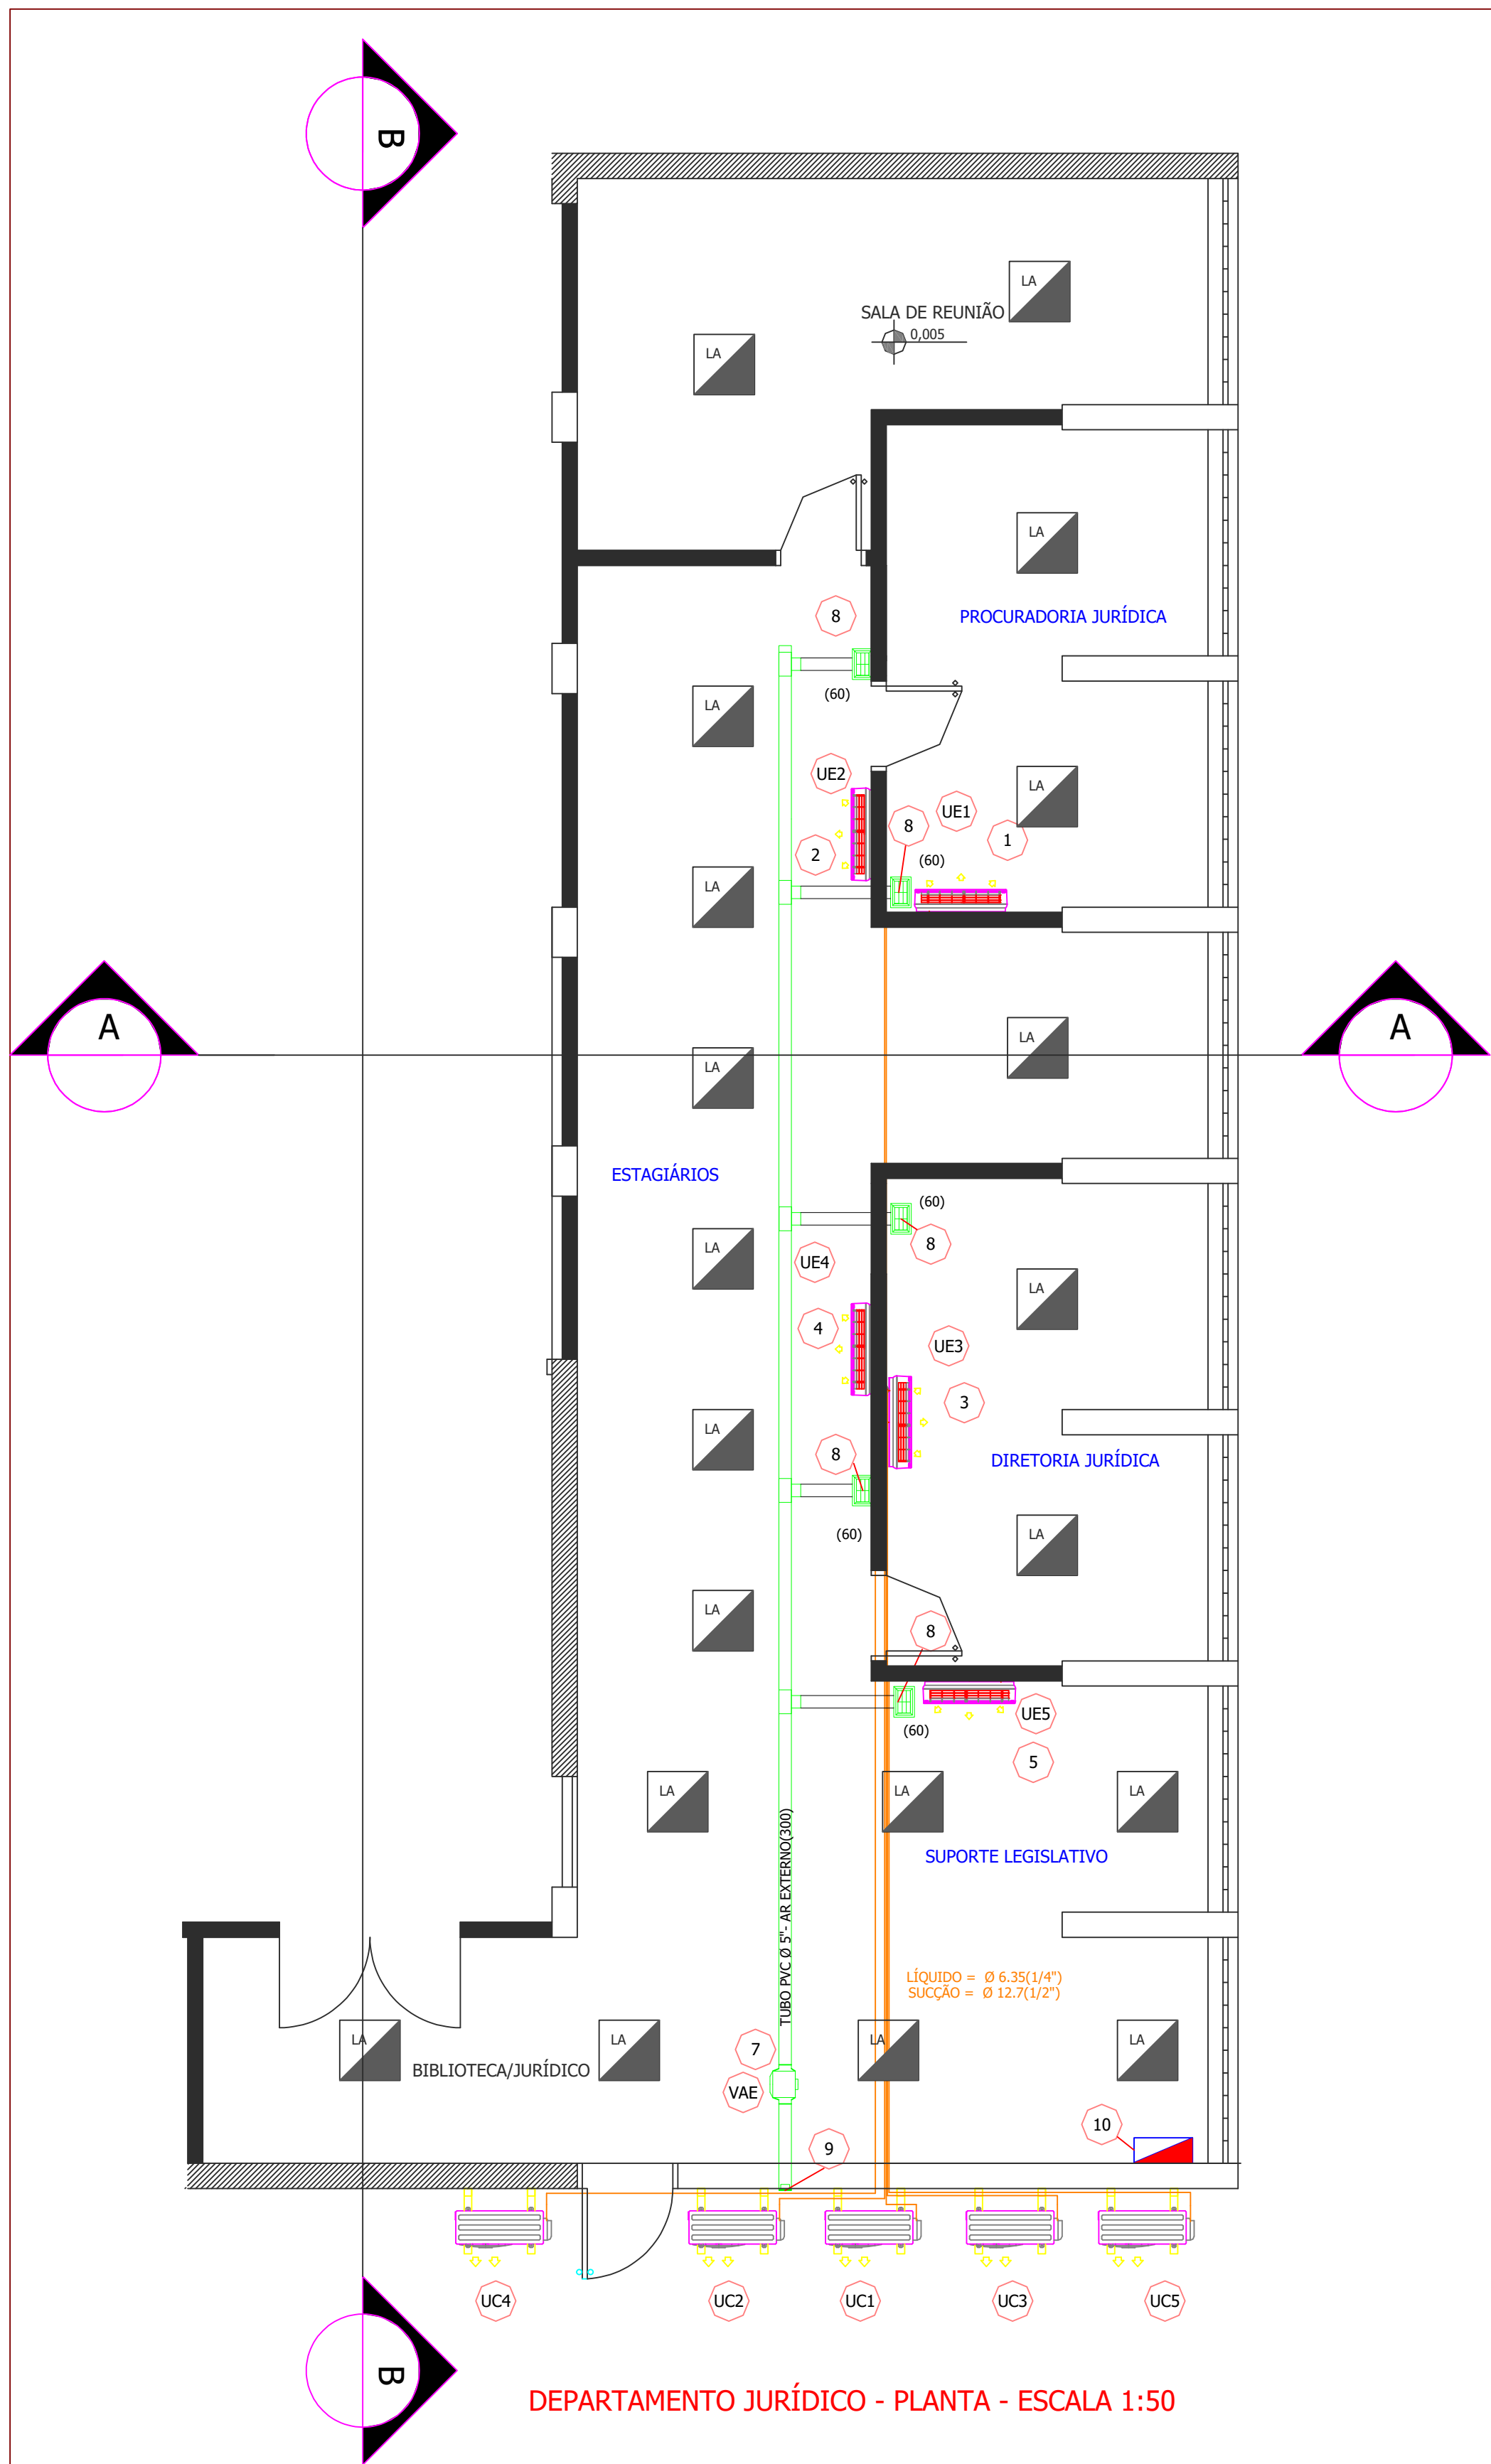




DEPARTAMENTO JURÍDICO - PLANTA - ESCALA 1:50

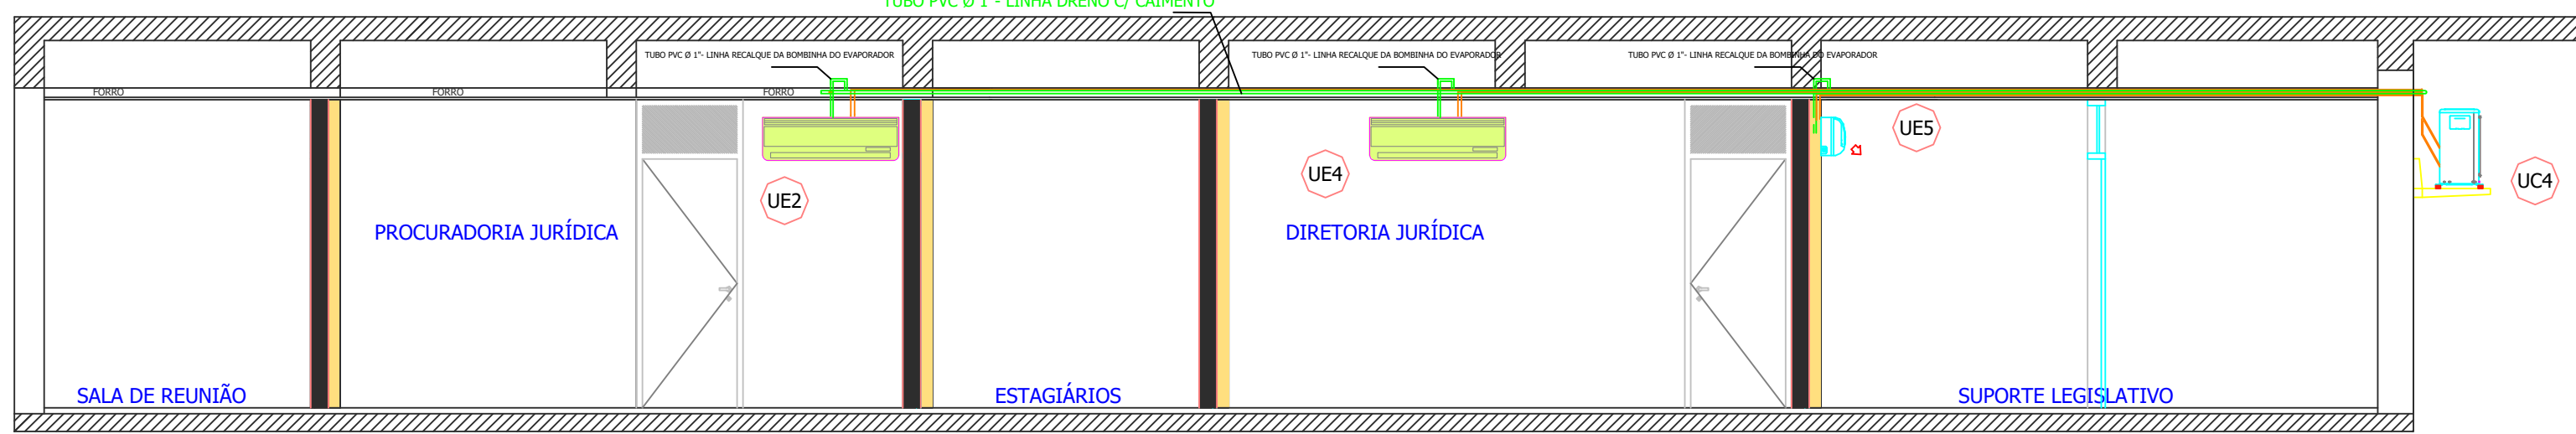






CORTE BB - ESCALA 1:50

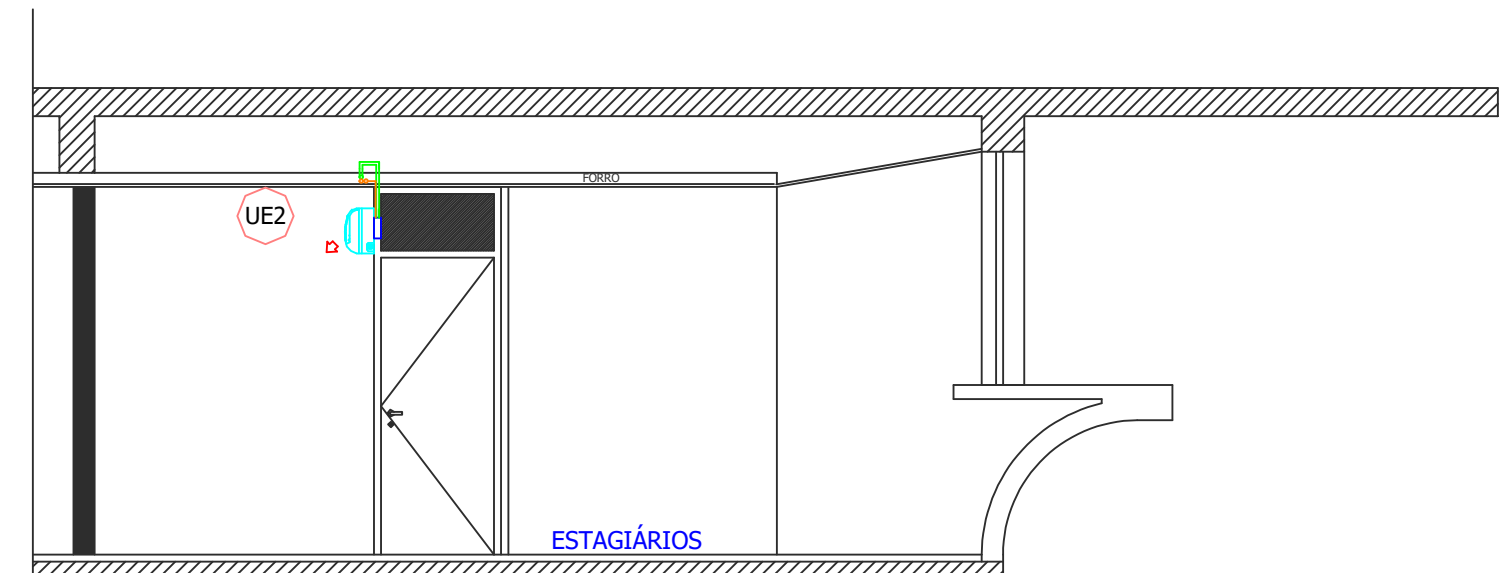


CORTE AA - ESCALA 1:50

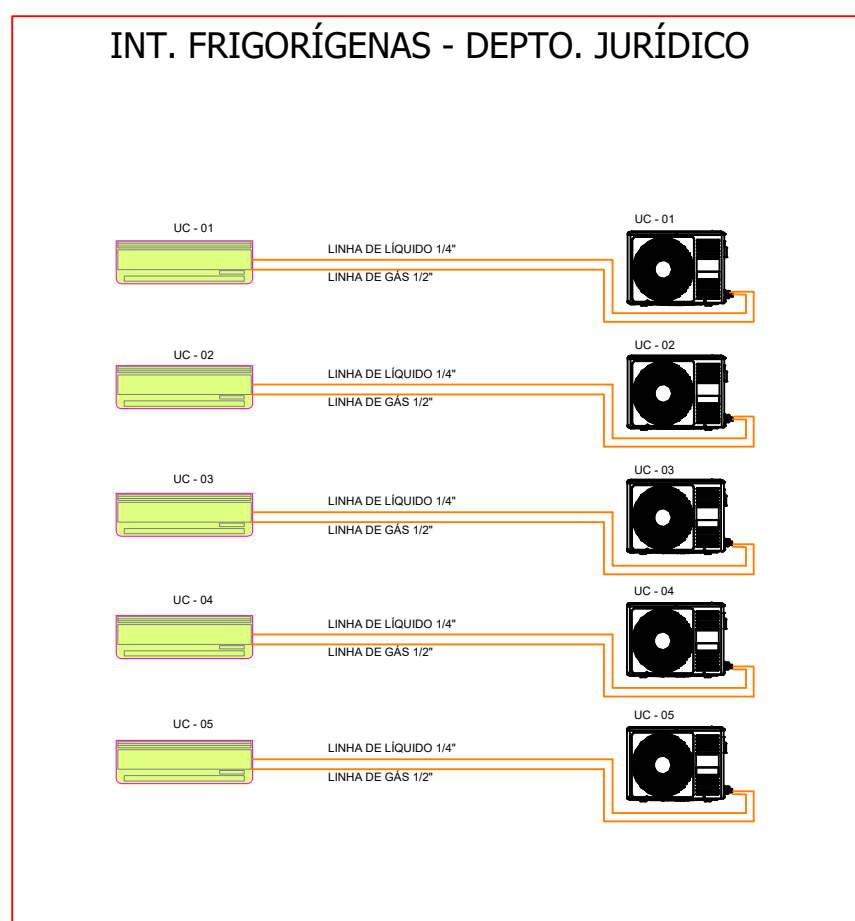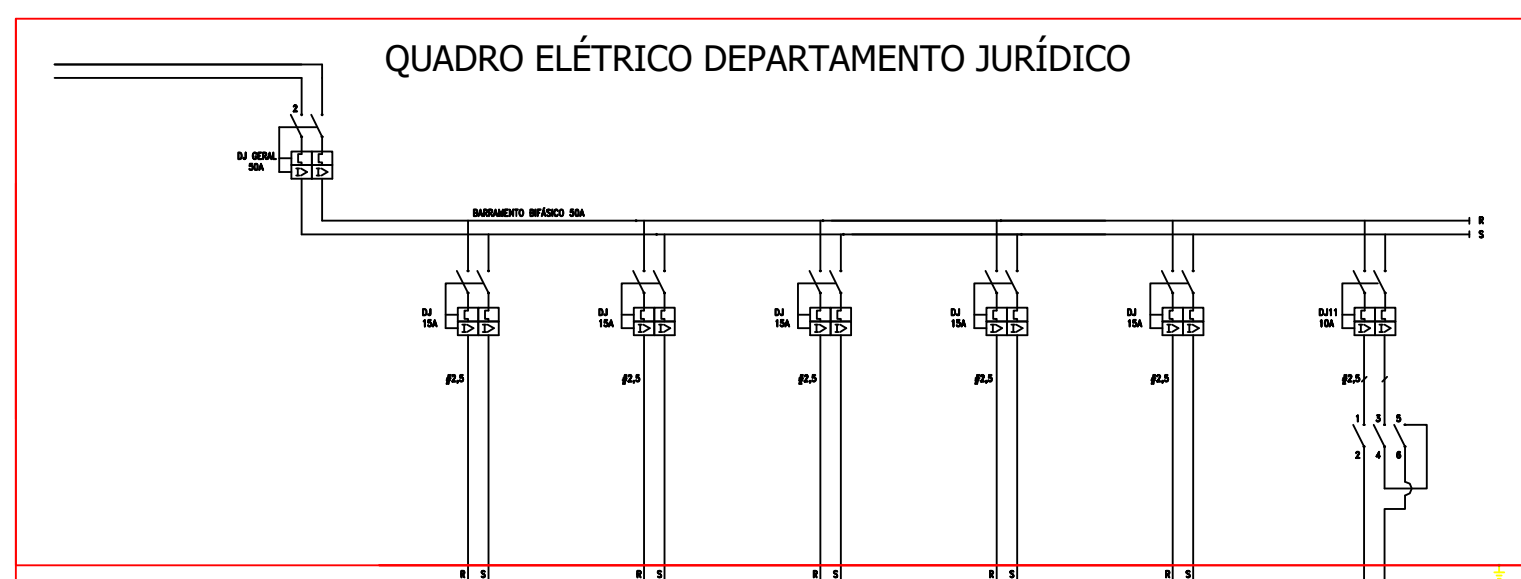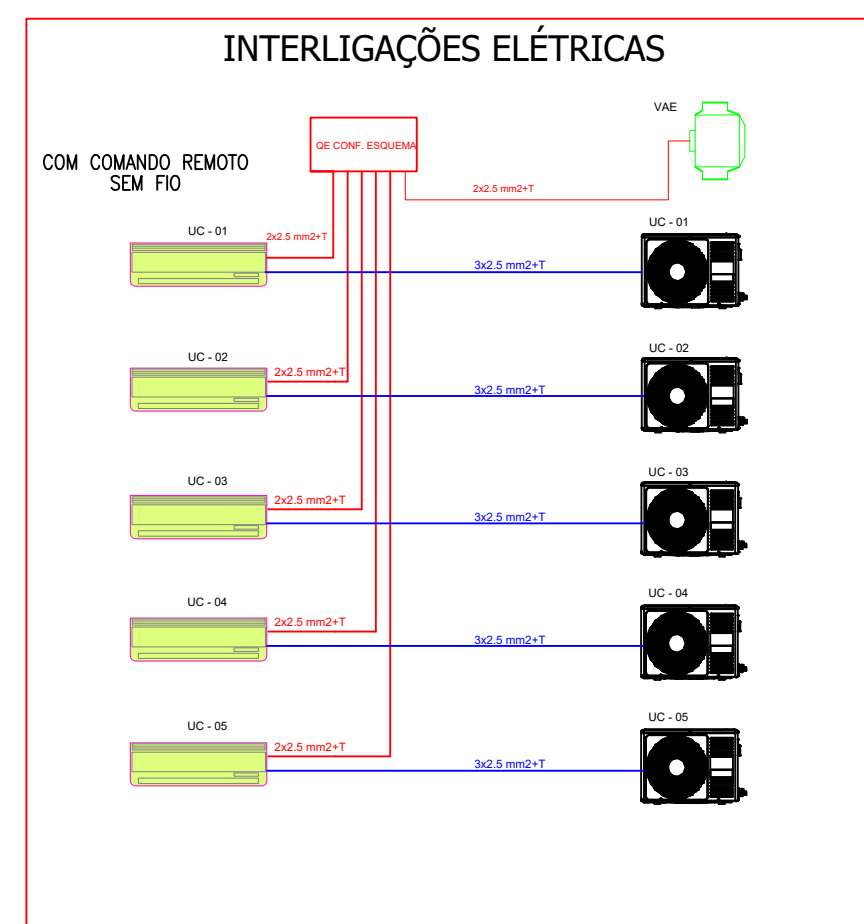


DETALHES TÍPICOS DEPARTAMENTO JURÍDICO

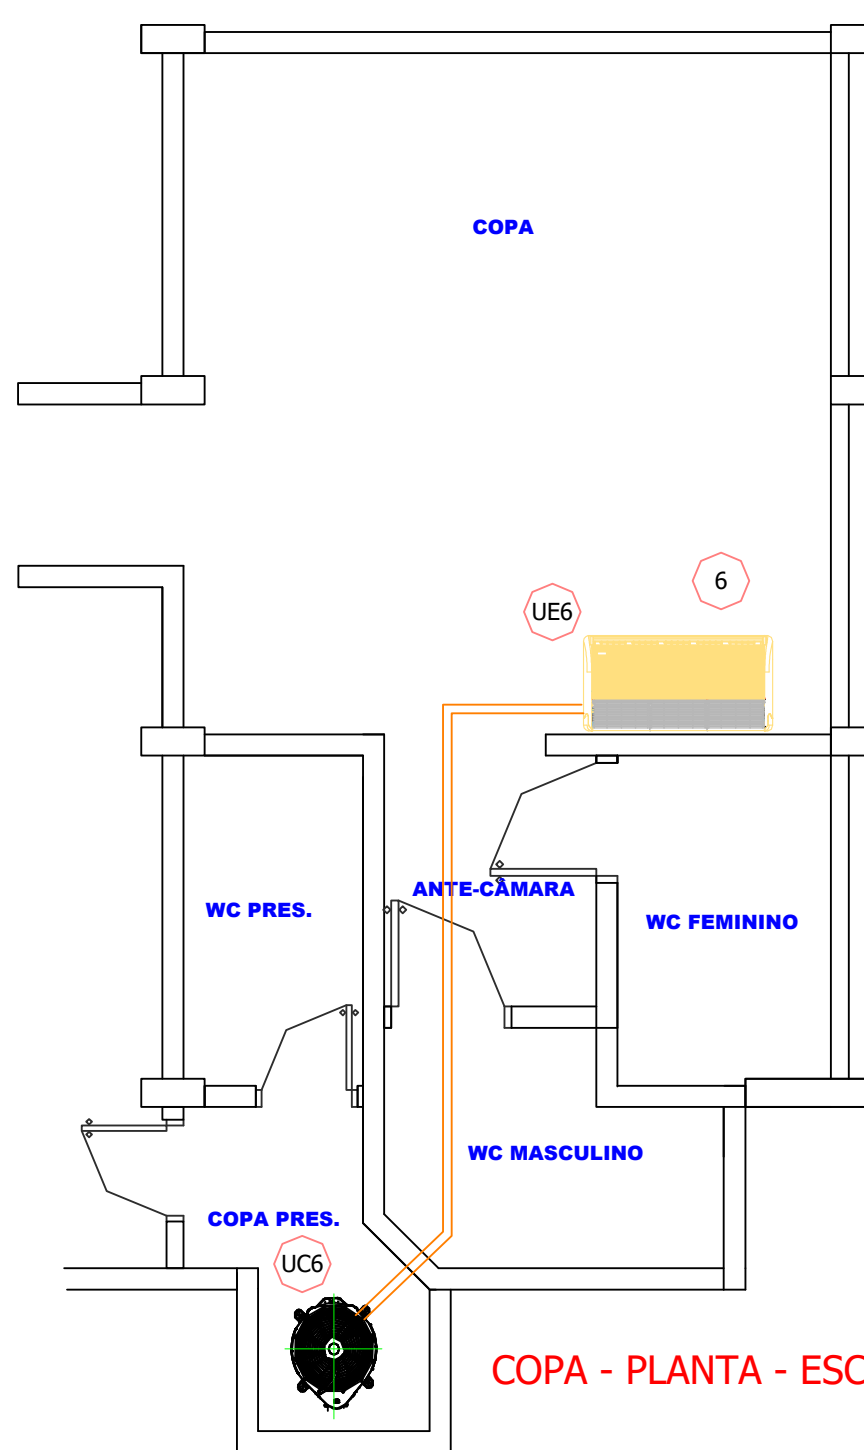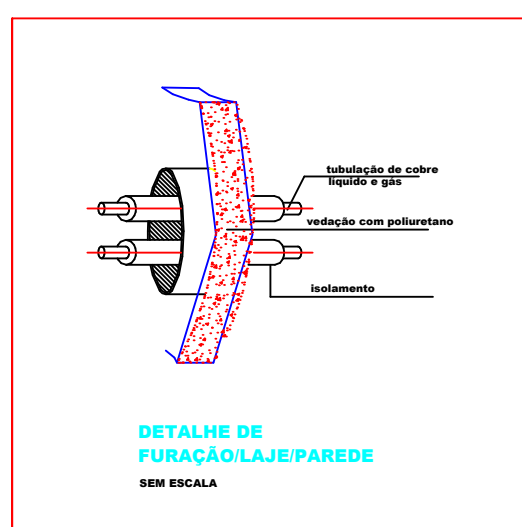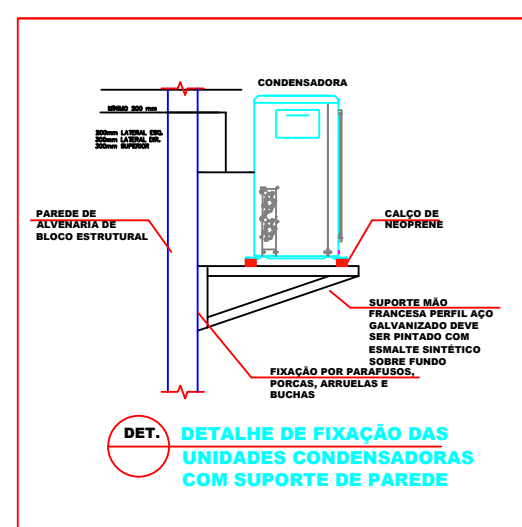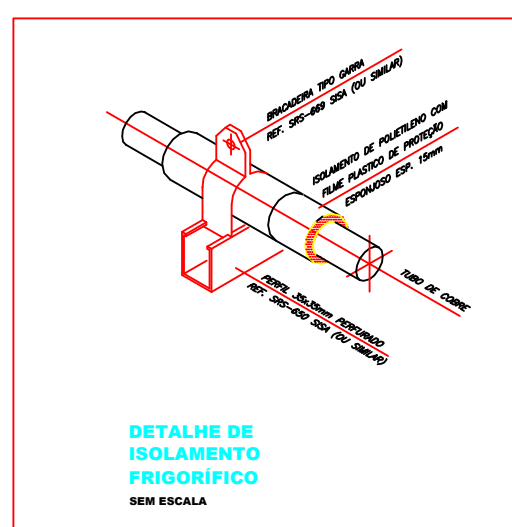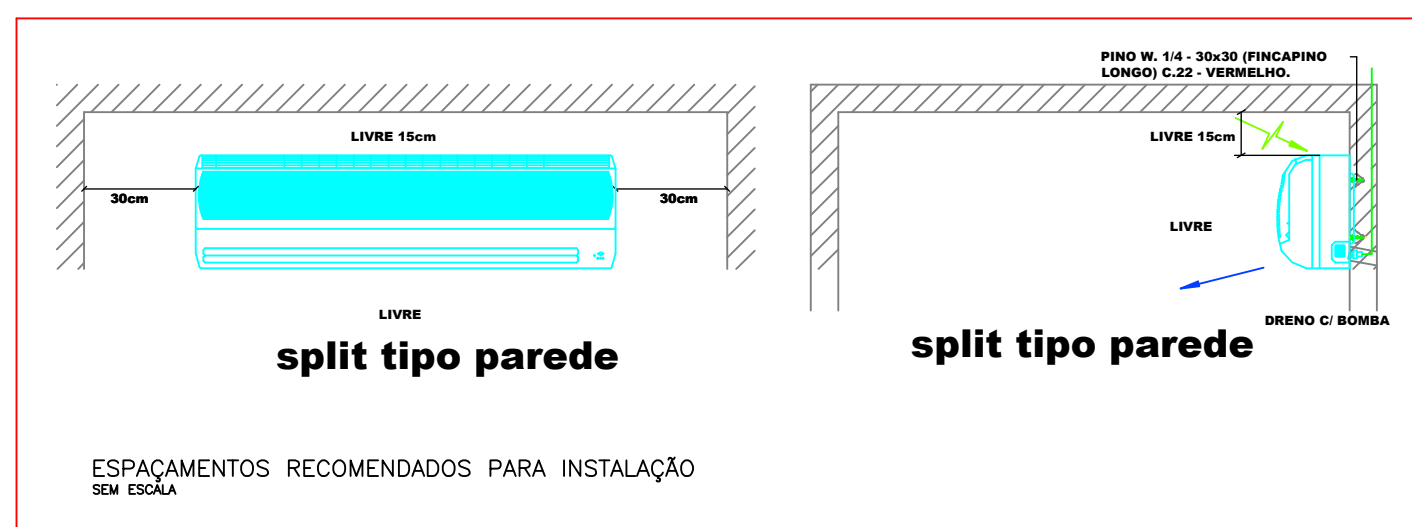

COPA - PLANTA - ESCALA 1:50

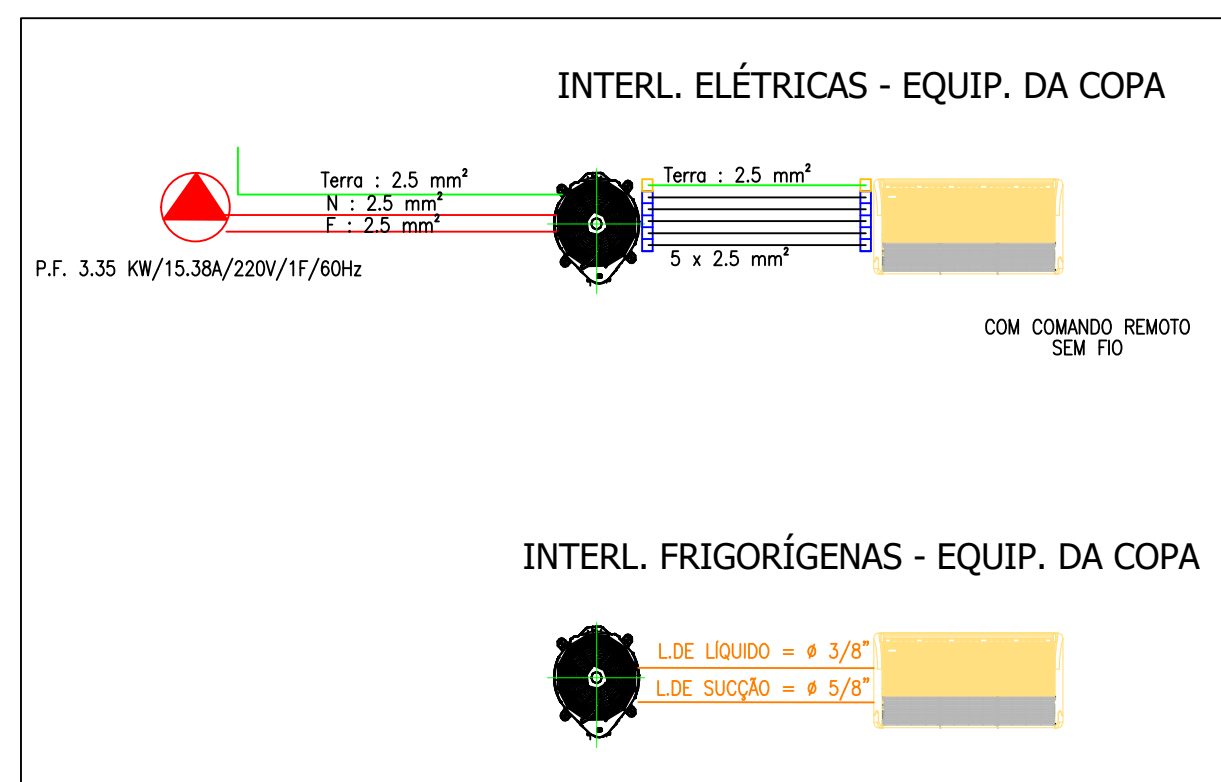

CARAC. CONDICIONADOR DA COPA			
TIPO SPLIT INDIVIDUAL - TETO APARENTE - QUENTE FRIO			
TAG	UE/UC-01/02/03	UE/UC-04/05	
QUANTIDADE	01		
INVERTER - QUENTE/FRIO COM BOMBA DRENAGEM	CONJUNTO INVERTER - C. REV. H. WALL	INVERTER - C. REV. H. WALL	
TIPO	AXIAL HORIZONTAL	AXIAL HORIZONTAL	
CAPACIDADE REFRIGERAÇÃO	BTU/h	12.000	18.000
CAPACIDADE AQUECIMENTO	BTU/h	14.000	21.000
TABELA DE RUÍDO (W7/DXT)	dB(A)	40	50
FLUIDO REFRIGERANTE		R410a	R410a
DIMENSÃO (ALUP) - EVAPORADOR	mm	280 x 780 x 220	280 x 780 x 220
DIMENSÃO (ALUP) - CONDENSADOR	mm	548 x 750 x 288	720 x 792 x 299
PESO EVAPORADOR	kg	10	10
PESO CONDENSADOR	kg	35	42
CONEXÃO LINHA LÍQUIDO	pol	ø1/4	ø1/4
CONEXÃO LINHA GÁS	pol	ø1/2	ø1/2
POT. TOTAL (RESF./AQUEC.)	W	0.965/1.136	1.527/1.81
CORR. TOT. (RESF./AQUEC.)	A	4,6/5,1	6,8/8,31
ALIMENTAÇÃO ELÉTRICA	V/F/Hz	220/2/60	220/2/60
DISJUNTOR	A	15	15
EF. ENERG. (RESF./AQUEC.)	W/W	2,53/3,61	3,43/5,40

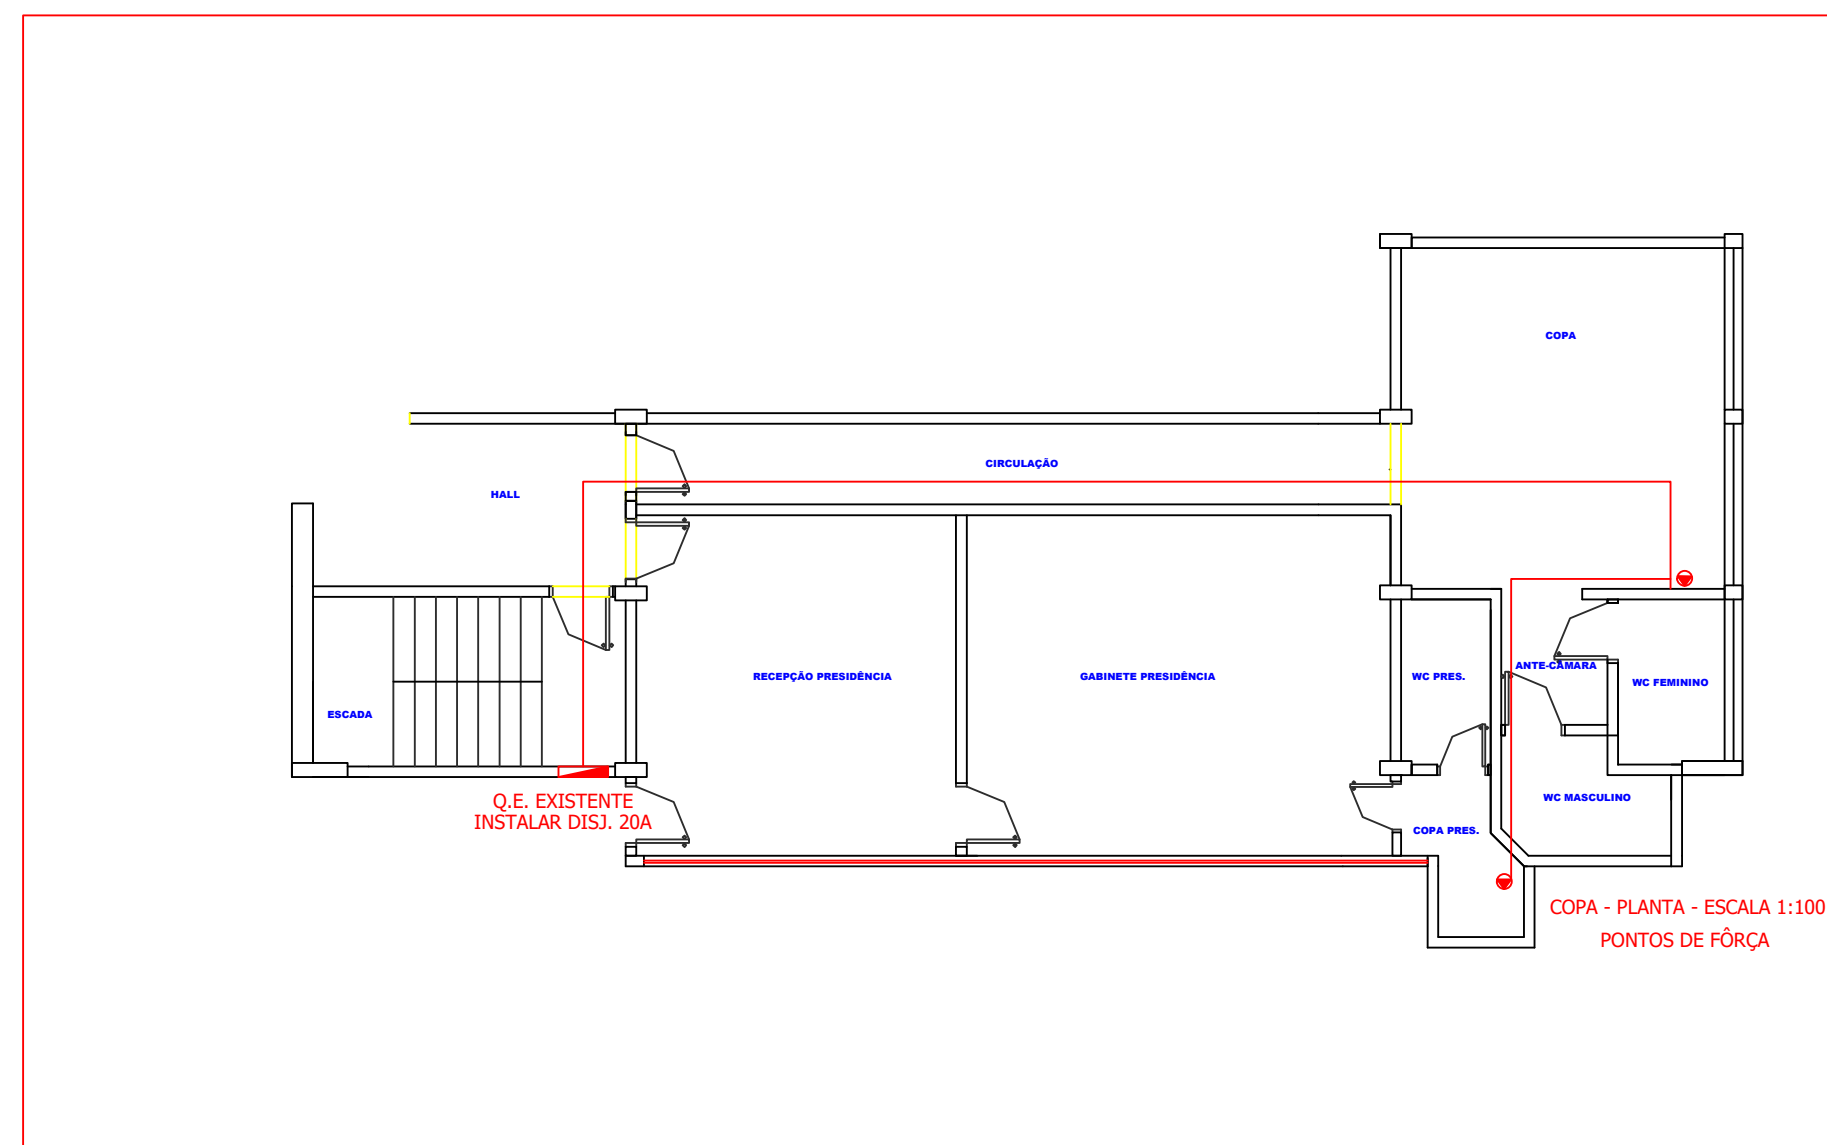

PONTOS DE ENERGIA - LINHA DE DRENAGEM. A CARGO DO INSTALADOR DO AR CONDICIONADO.

1. A PARTIR DO QUADRO DE ENERGIA DISPONIBILIZADO O INSTALADOR DEVERÁ TRAZER ALIMENTAÇÃO.
2. SERÁ RESPONSABILIDADE DO INSTALADOR DE AR CONDICIONADO O FORNECIMENTO DO DISJUNTOR E FIAÇÃO.
3. RETIRAR E RECOLOCAR AS LUMINÁRIAS PARA PASSAGEM DA TUBULAÇÃO E FIAÇÃO NO ENTREFERRO.
4. EVENTUAIS ABERTURAS E RECOMPOSIÇÃO DO FORRO DE GESSO SERÃO FEITAS PELO INSTALADOR DO AR.
5. TODOS OS SERVIÇOS E INTERVENÇÕES CIVIS NECESSÁRIAS A EXECUÇÃO DA INSTALAÇÃO, TMS COMO, ABERTURA DE FUROS EM ALVENARIA, LAJES, RECOMPOSIÇÃO, PINTURA, ETC, SÃO DE RESPONSABILIDADE DO INSTALADOR DO AR CONDICIONADO.
6. CAIXAS E ELETRODUTOS EMBUTIDOS NA ALVENARIA DEVERÃO SER EXECUTADOS DE ACORDO COM A INDICAÇÃO EM PROJETO. (A CARGO DO INSTALADOR DO AR CONDICIONADO)
7. PREVER PONTO DE ÁGUA COM TORNEIRA TIPO "JARDIM", PRÓXIMO AS UNIDADES EXTERNAS PARA LIMPEZA E MANUTENÇÃO. (A CARGO DA CMJ)
8. NAS CASAS DE MÁQUINAS E NOS LOCAIS DE INSTALAÇÃO DE UNIDADES EXTERNAS, DEVERÃO SER PREVISTOS RALOS SIFONADOS PARA ESCOAMENTO DE ÁGUA PROVENIENTE DE SERVIÇOS DE LIMPEZA E MANUTENÇÃO. (A CARGO DA CMJ)
9. TODOS OS EVAPORADORES DEVERÃO SER DOTADOS DE BOMBA DE DRENAGEM DO CONDENSADO.

ITEM	DESCRIÇÃO	QUANTIDADE	UNIDADE
10	QUADRO ELET. DE ALIM., PROTEÇÃO E COMANDO	01	UNID.
11	VENZIANA	15 x 15 cm	UNID.
12	8	8	UNID.
13	7	7	UNID.
14	6	6	UNID.
15	5	5	UNID.
16	4	4	UNID.
17	3	3	UNID.
18	2	2	UNID.
19	1	1	UNID.
20			
21			
22			
23			
24			
25			
26			
27			
28			
29			
30			
31			
32			
33			
34			

PONTOS DE ENERGIA - LINHA DE DRENAGEM. A CARGO DO INSTALADOR DO AR CONDICIONADO.

1. A PARTIR DO QUADRO DE ENERGIA DISPONIBILIZADO O INSTALADOR DEVERÁ TRAZER ALIMENTAÇÃO.
2. SERÁ RESPONSABILIDADE DO INSTALADOR DE AR CONDICIONADO O FORNECIMENTO DO DISJUNTOR E FIAÇÃO.
3. RETIRAR E RECOLOCAR AS LUMINÁRIAS PARA PASSAGEM DA TUBULAÇÃO E FIAÇÃO NO ENTREFERRO.
4. EVENTUAIS ABERTURAS E RECOMPOSIÇÃO DO FORRO DE GESSO SERÃO FEITAS PELO INSTALADOR DO AR.
5. TODOS OS SERVIÇOS E INTERVENÇÕES CIVIS NECESSÁRIAS A EXECUÇÃO DA INSTALAÇÃO, TMS COMO, ABERTURA DE FUROS EM ALVENARIA, LAJES, RECOMPOSIÇÃO, PINTURA, ETC, SÃO DE RESPONSABILIDADE DO INSTALADOR DO AR CONDICIONADO.
6. CAIXAS E ELETRODUTOS EMBUTIDOS NA ALVENARIA DEVERÃO SER EXECUTADOS DE ACORDO COM A INDICAÇÃO EM PROJETO. (A CARGO DO INSTALADOR DO AR CONDICIONADO)
7. PREVER PONTO DE ÁGUA COM TORNEIRA TIPO "JARDIM", PRÓXIMO AS UNIDADES EXTERNAS PARA LIMPEZA E MANUTENÇÃO. (A CARGO DA CMJ)
8. NAS CASAS DE MÁQUINAS E NOS LOCAIS DE INSTALAÇÃO DE UNIDADES EXTERNAS, DEVERÃO SER PREVISTOS RALOS SIFONADOS PARA ESCOAMENTO DE ÁGUA PROVENIENTE DE SERVIÇOS DE LIMPEZA E MANUTENÇÃO. (A CARGO DA CMJ)
9. TODOS OS EVAPORADORES DEVERÃO SER DOTADOS DE BOMBA DE DRENAGEM DO CONDENSADO.



DEPARTAMENTO JURÍDICO - PLANTA - ESCALA 1:100
PONTOS DE FORÇA

DE	EMISSÃO INICIAL	RF	25/05/17
REVISÃO	DESCRIÇÃO	FOR	DATA
ECOMAC			
CLIENTE: CÂMARA MUNICIPAL DE JUNDIAÍ			
OBRA: DEPARTAMENTO JURÍDICO - COPA			
LOCAL: RUA BARÃO DE JUNDIAÍ 128, CENTRO, JUNDIAÍ			
ASSUNTO: AR CONDICIONADO		DATA: 00/00/00	
DESENHO	ESCALA	ARQUIVO	AV. DR. PEDRO S. CAMARGO 233, 1º ANDAR, C/12
JEF	1:50	000-000	FONE 4444-5789 / 4448-2888
			01/01