

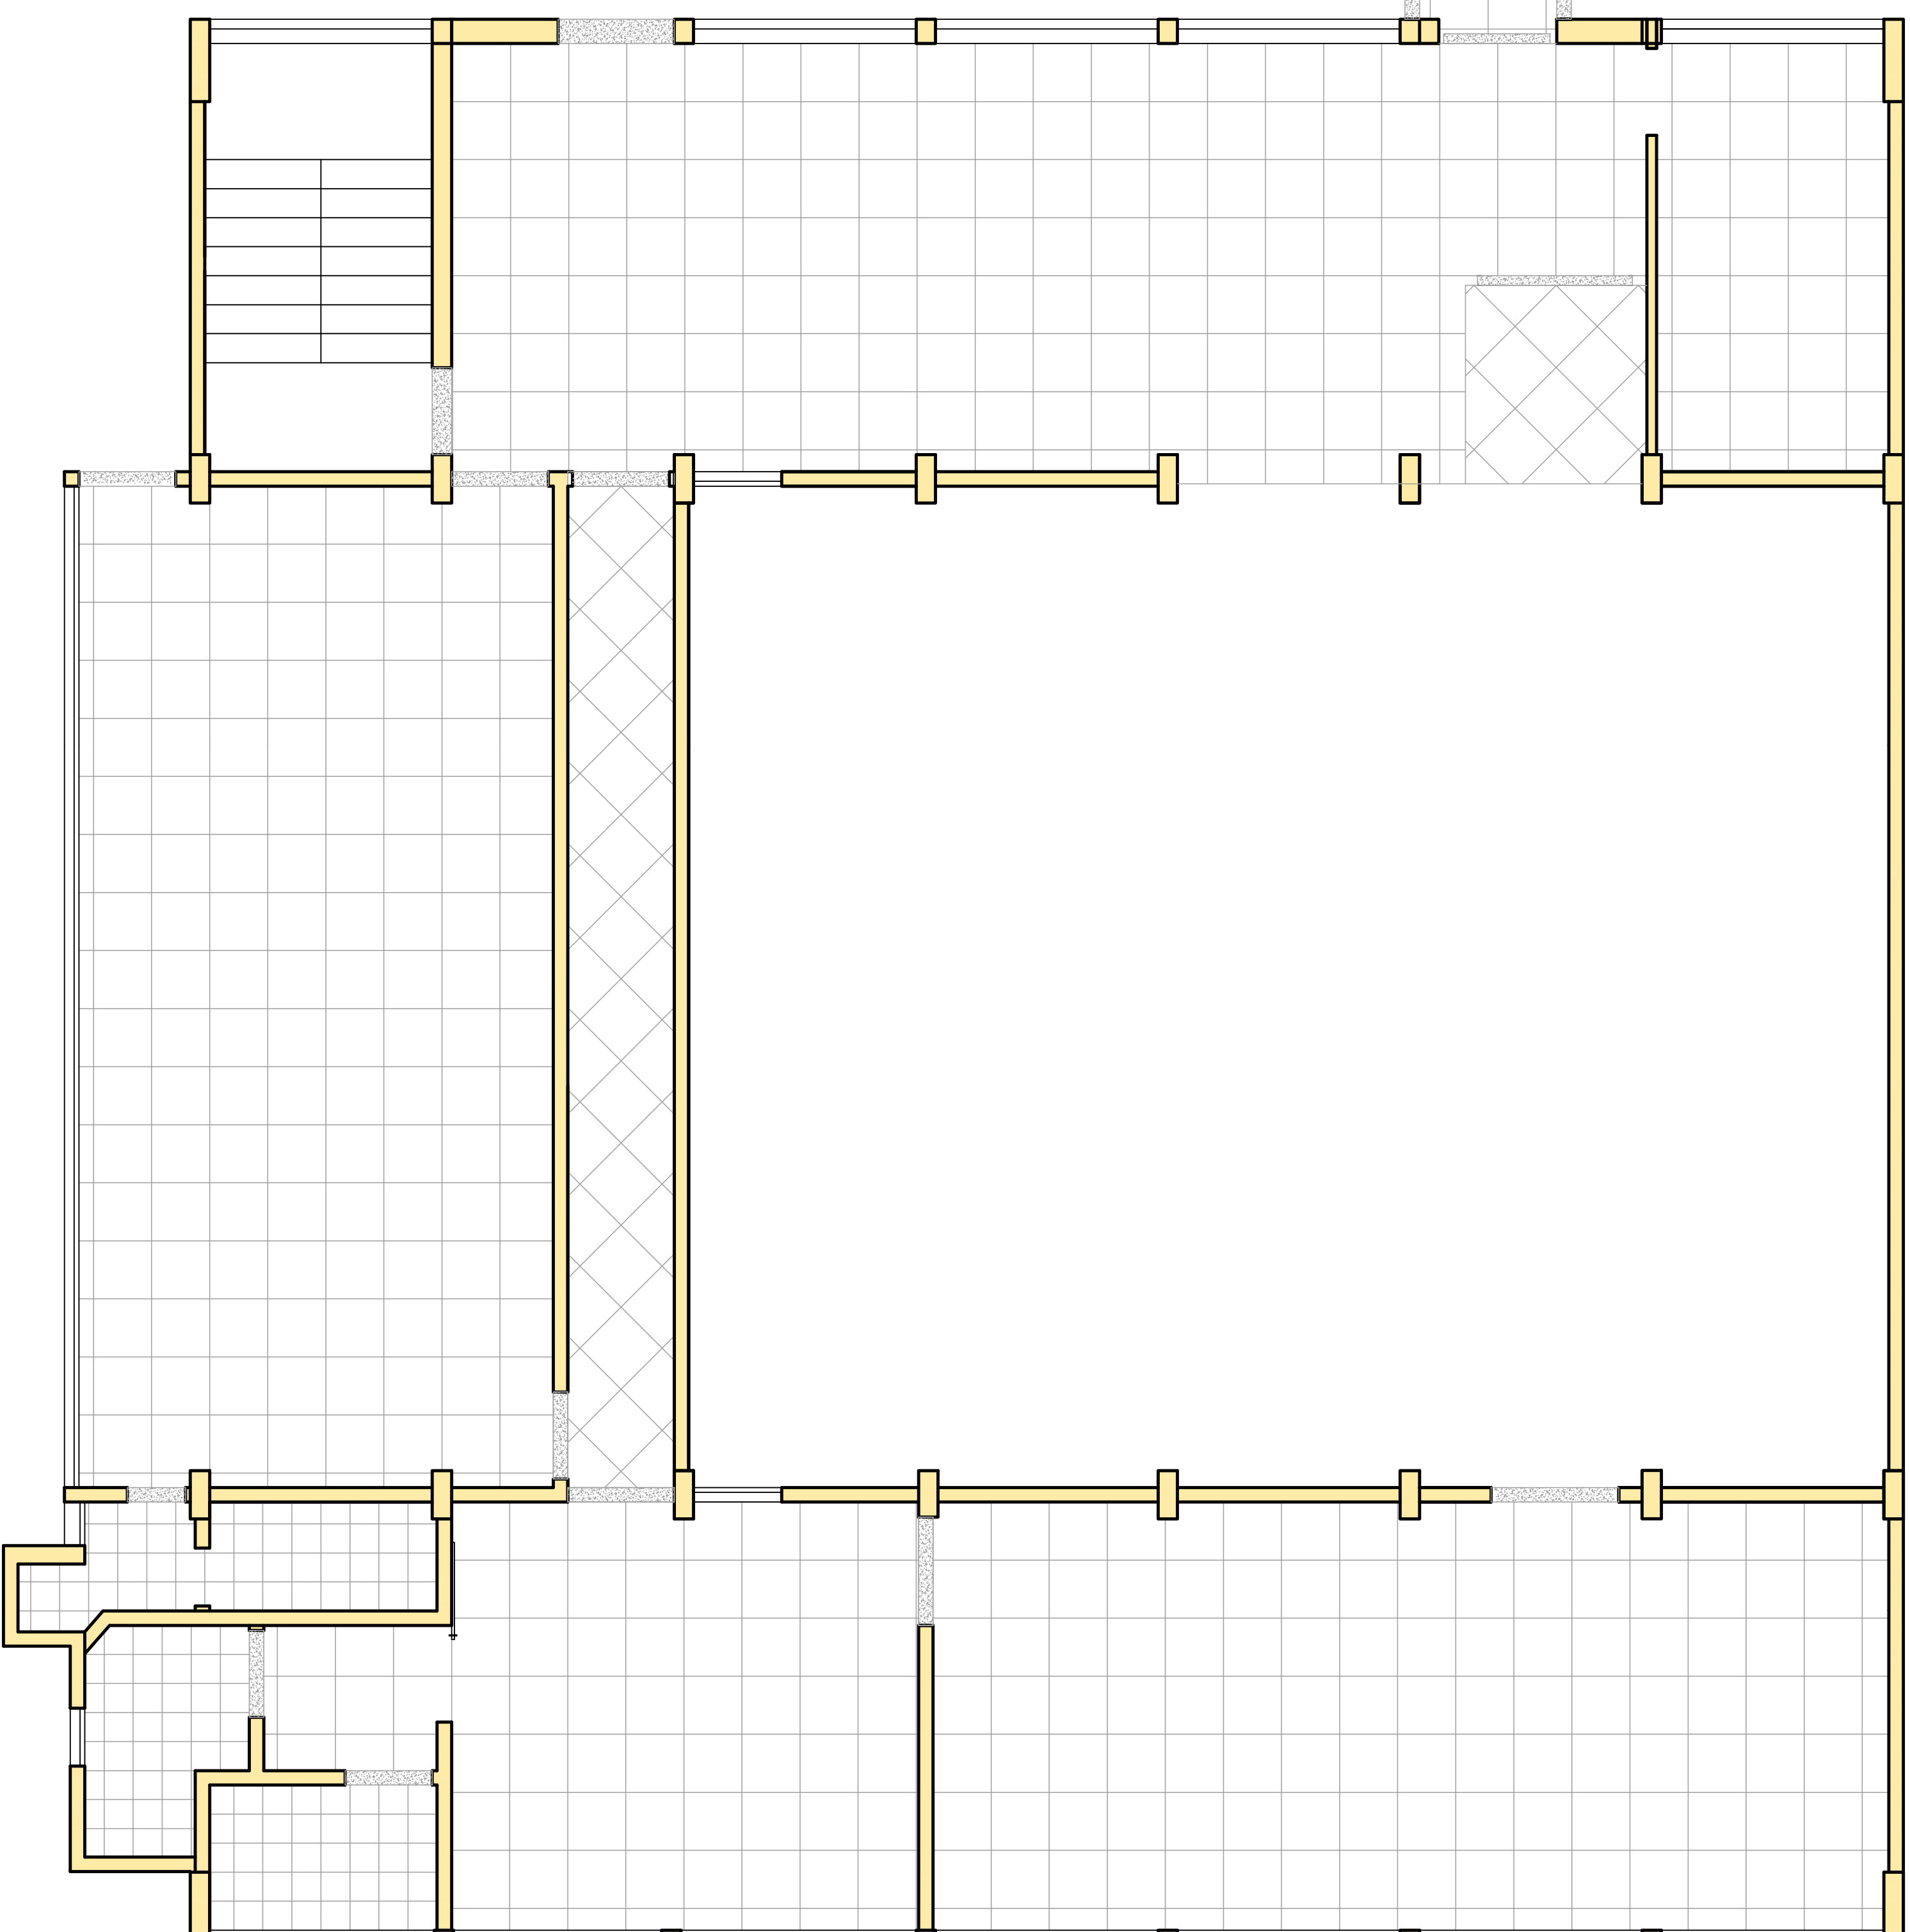
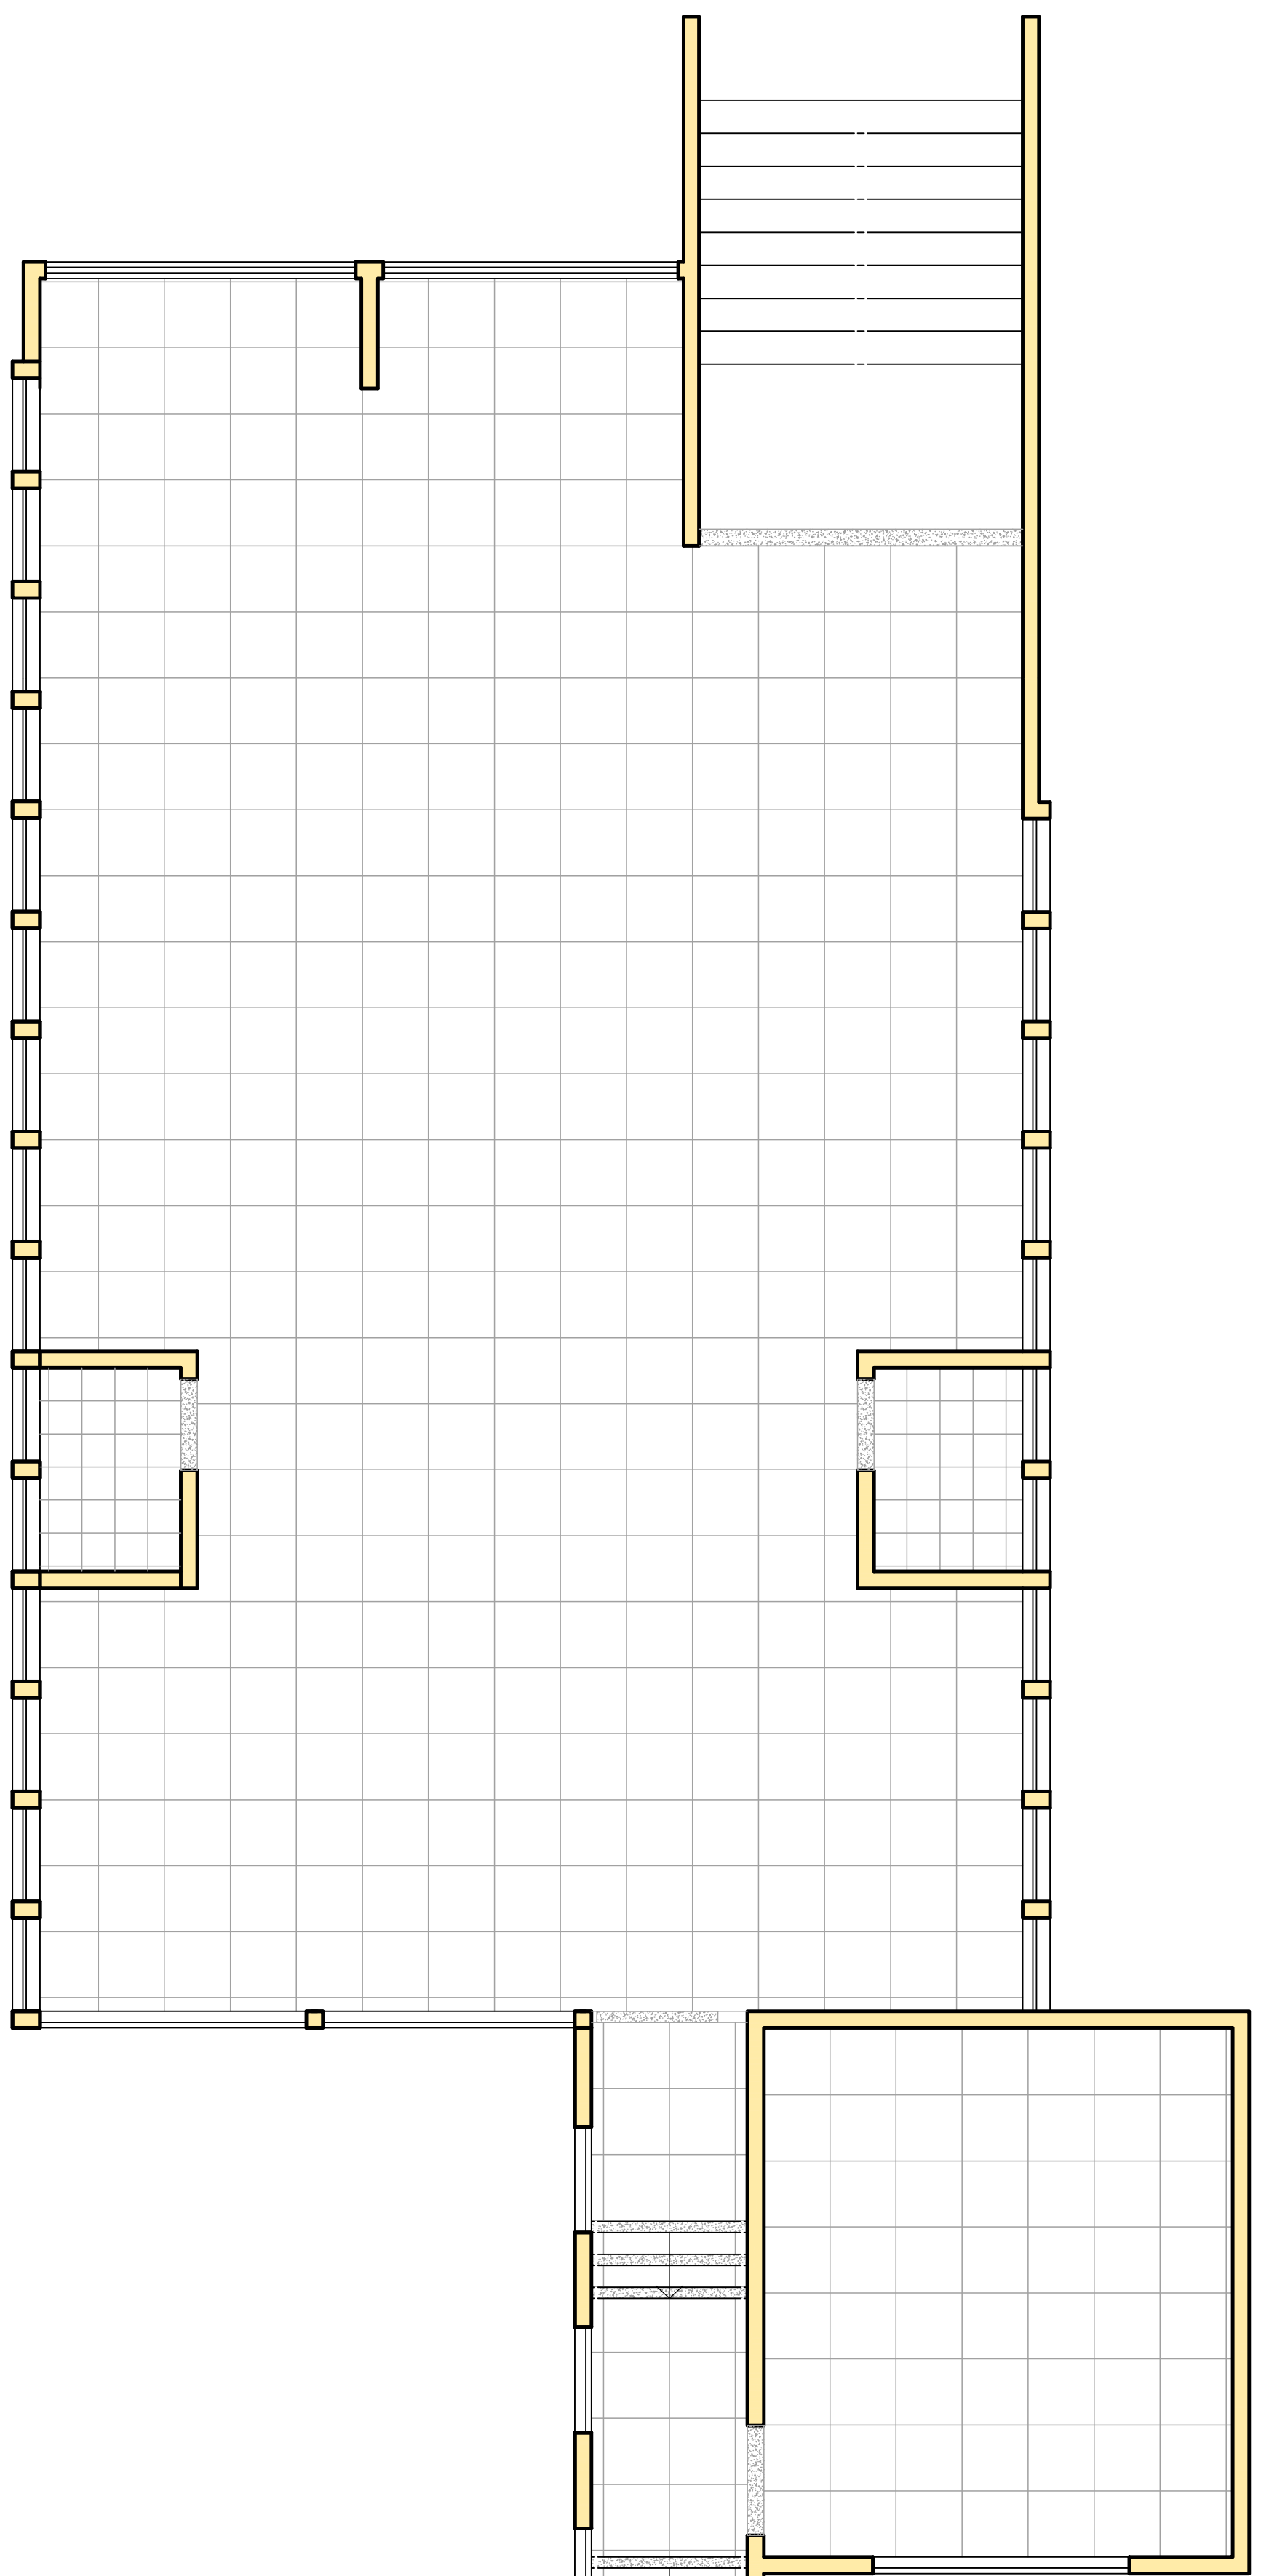


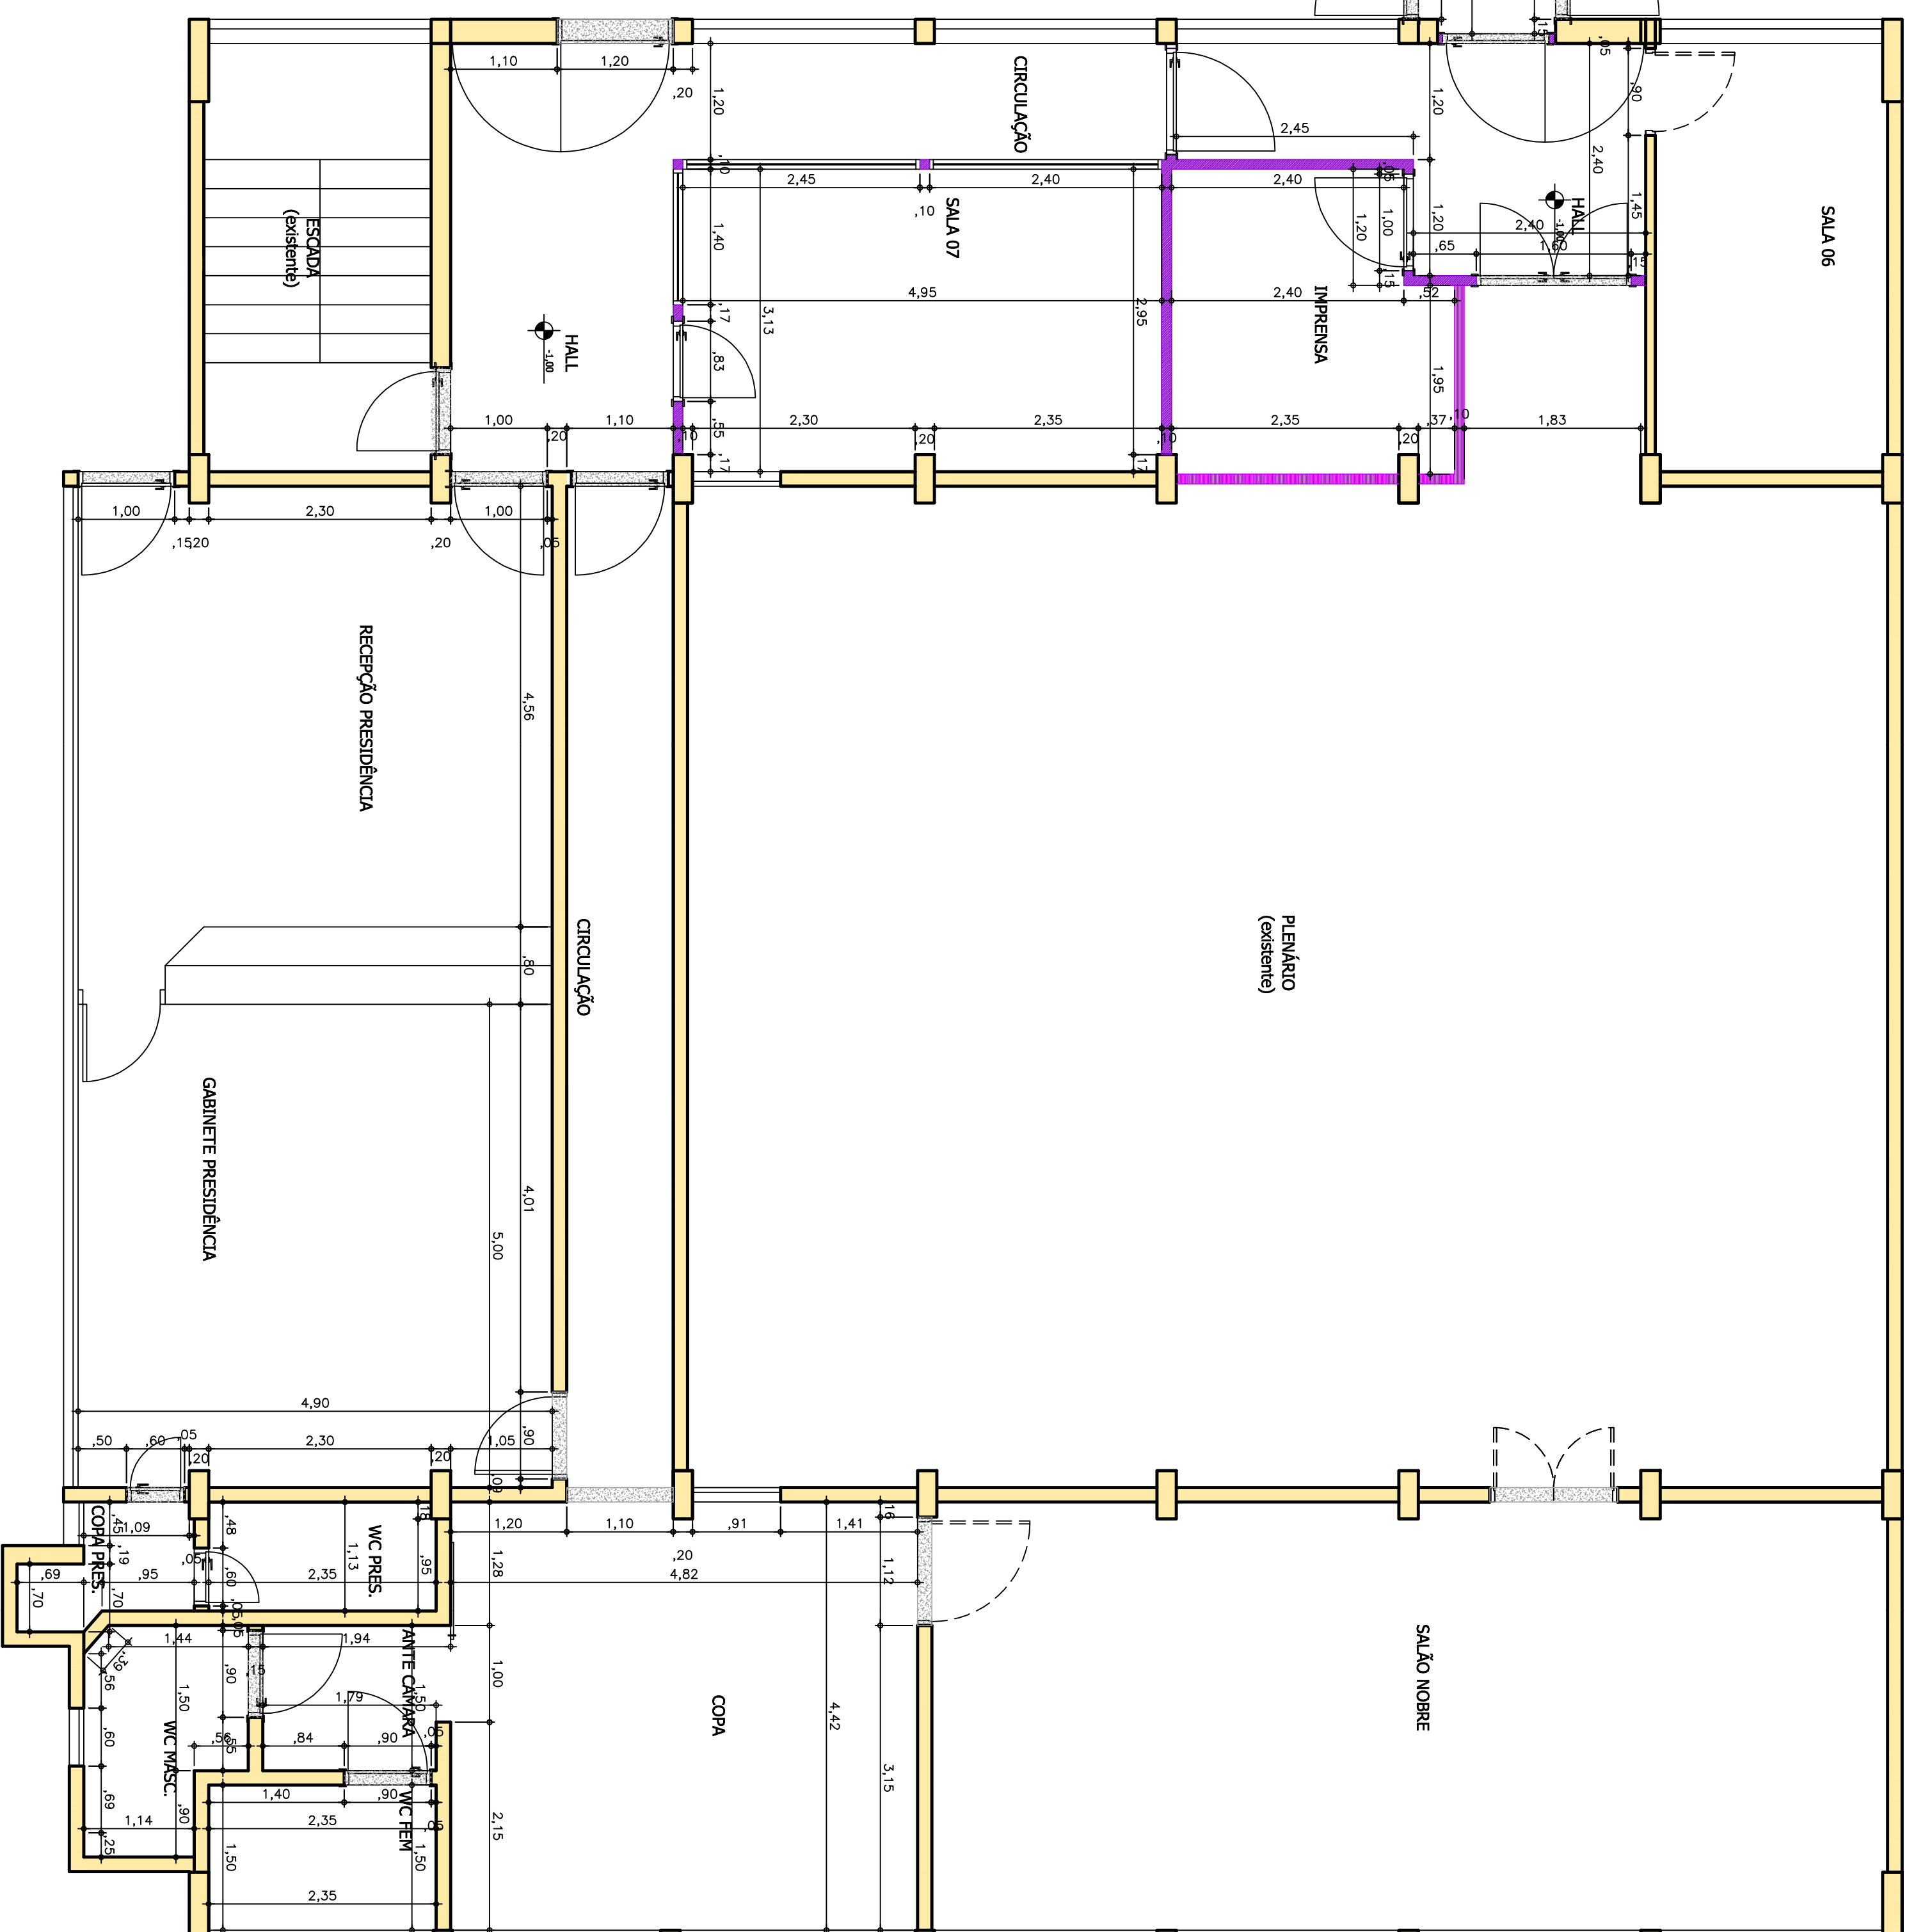


PAGINAÇÃO

NOTAS

1. MEDIDAS EM METROS;
2. CONFERIR MEDIDAS NO LOCAL;
3. DEVERÁ SER FEITO O PROJETO DE ELÉTRICA, HIDRAULICA, AR CONDICIONADO, PONTOS NO PROJETO MERAMENTE ILUSTRATIVOS.

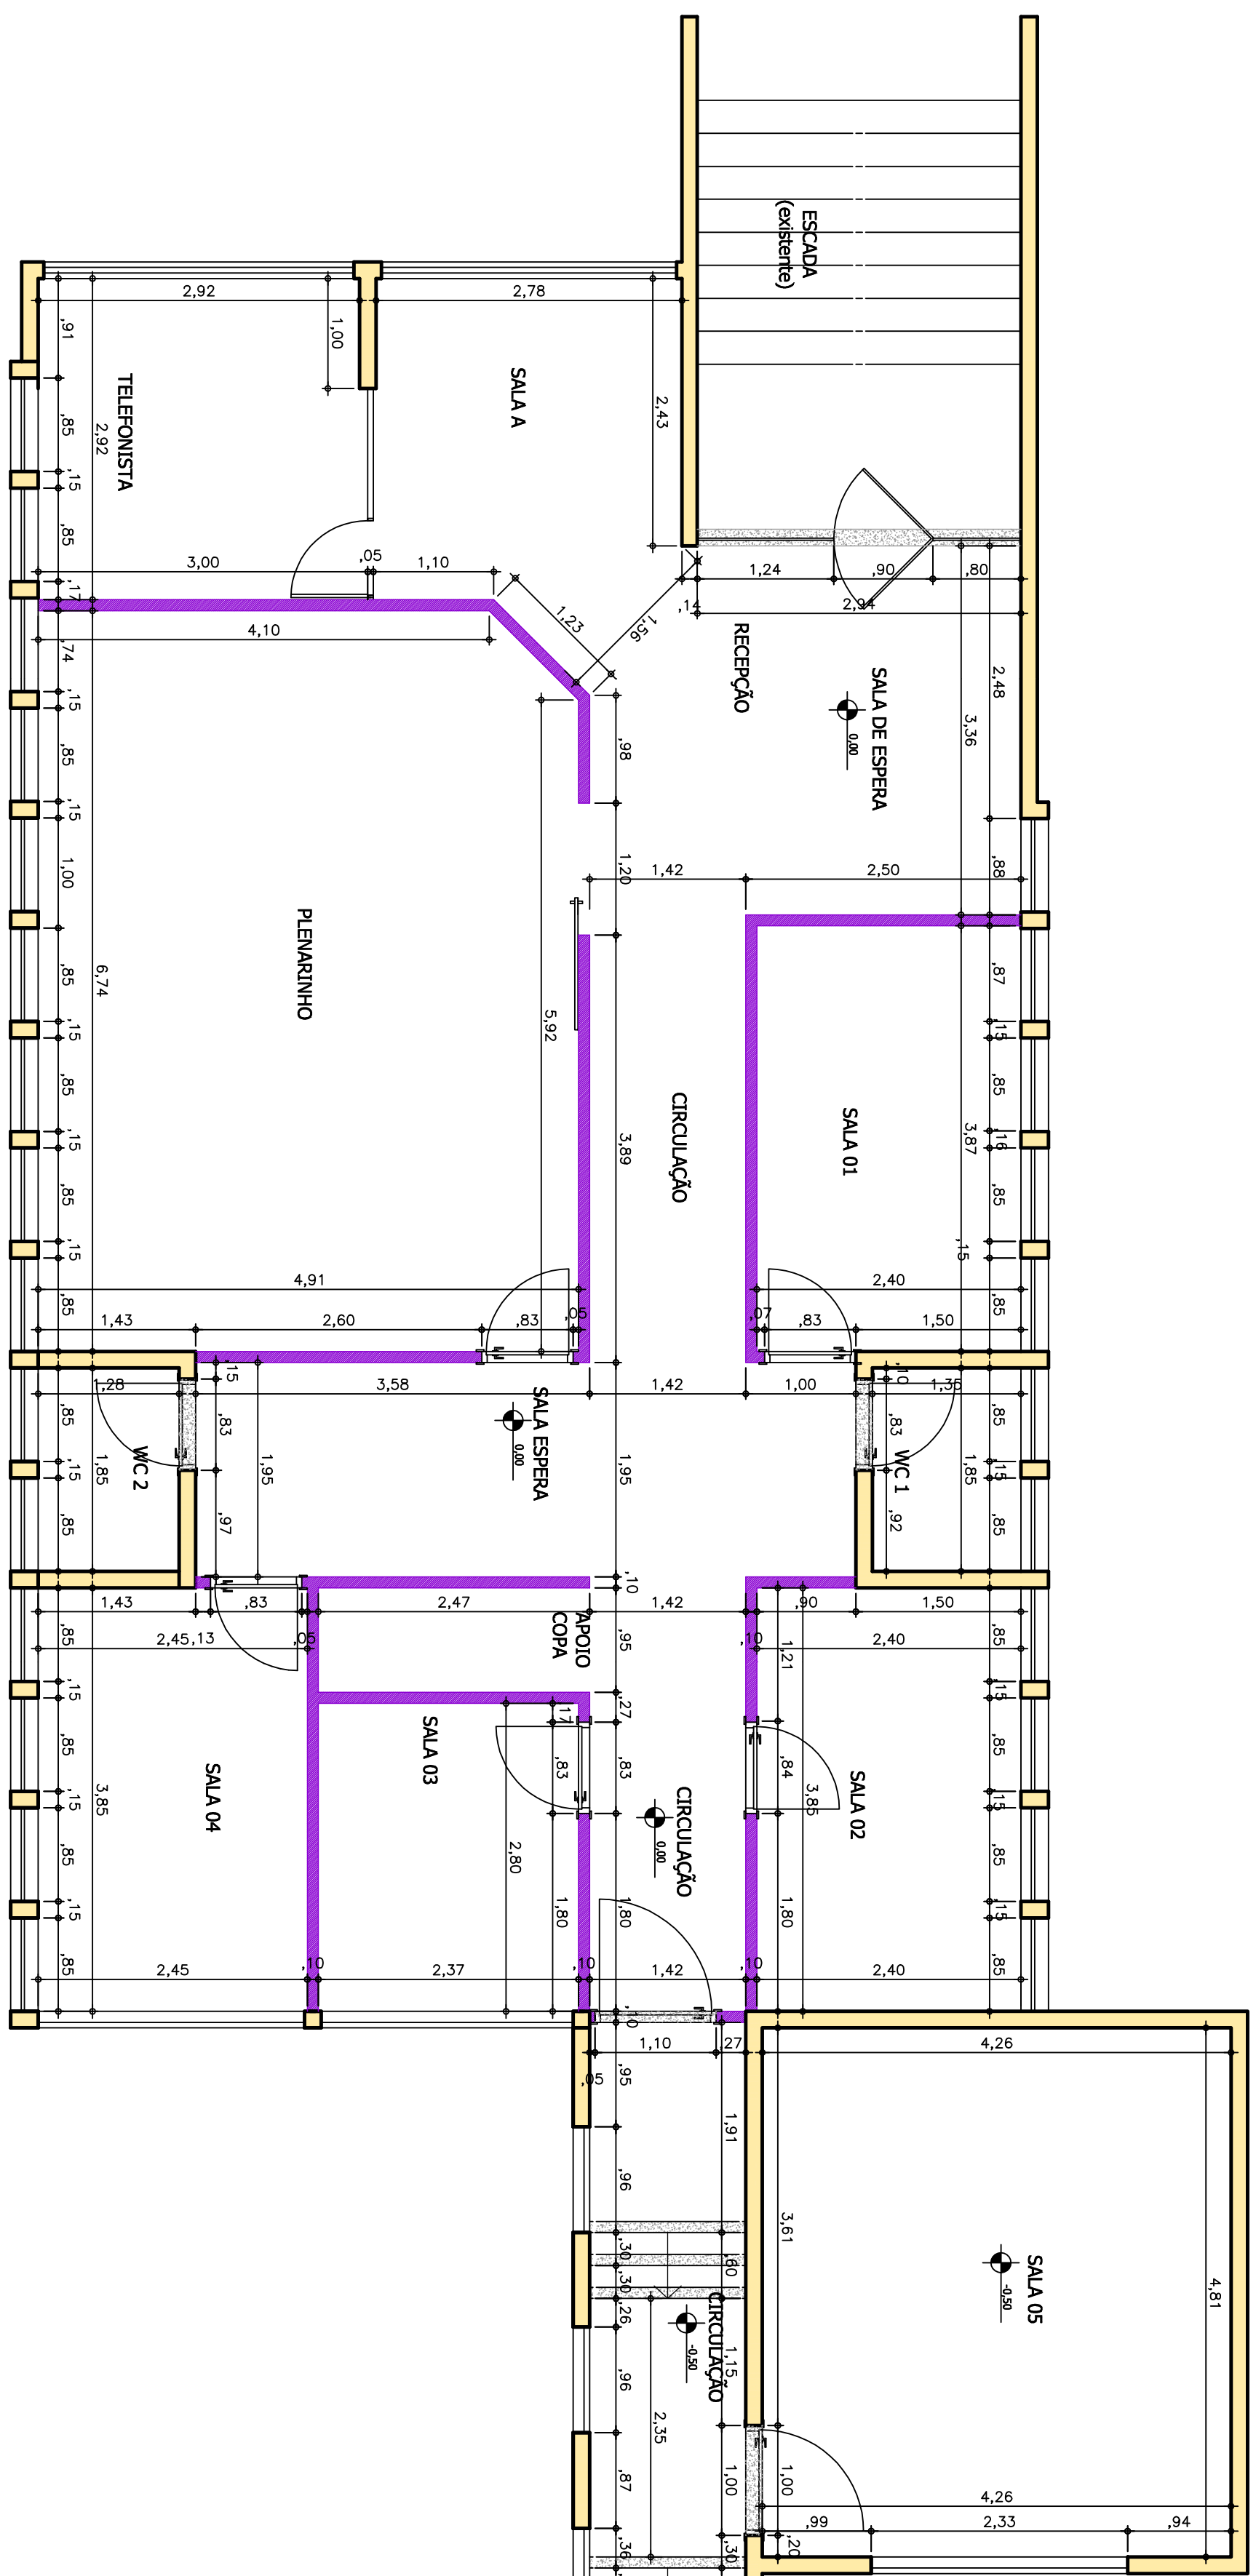

DRY WALL, DIMENSÕES E NÍVEIS

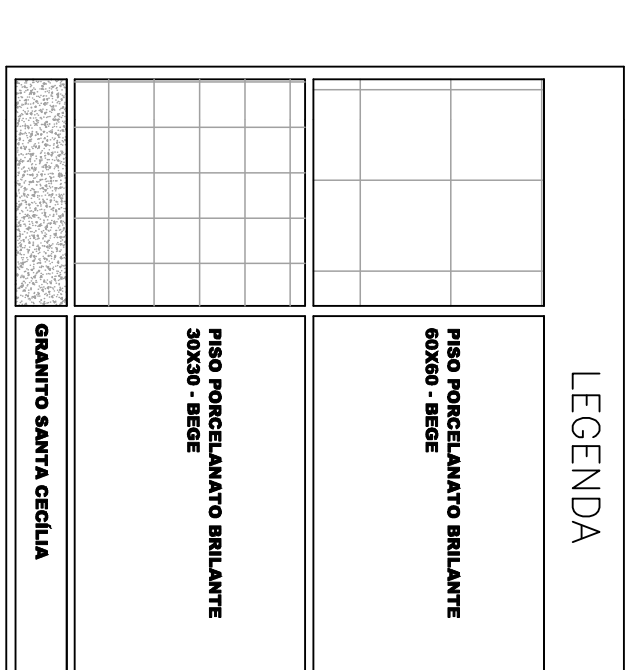

CD	PROTEÇÃO JURÍDICA	DATA	01/03/2018
CM	PROTEÇÃO RESERVAÇÃO	NUM	01
PASS ARQUITETURA LTDA NIVILDO J. CALLEGARI ANDRA CALLEGARI		REC	01
CLIENTE: CÂMARA MUNICIPAL DE JUNDIAÍ RECEPÇÃO, PLANEJAMENTO, GABINETE PRES. LOCAL: RO. BANDA DE JUNDIAÍ, CENTRO, JUNDIAÍ-SP ASSINATURA: PROF. WALL, DIMENSIONES E NÍVEIS EMISSÃO: 15/02 (Se não for o caso não preencher)		 PASS Arquitetura	VALOR 01/03/2018
ASSINATURA: PROF. WALL, DIMENSIONES E NÍVEIS EMISSÃO: 15/02 (Se não for o caso não preencher)		VALOR 01/03/2018	